


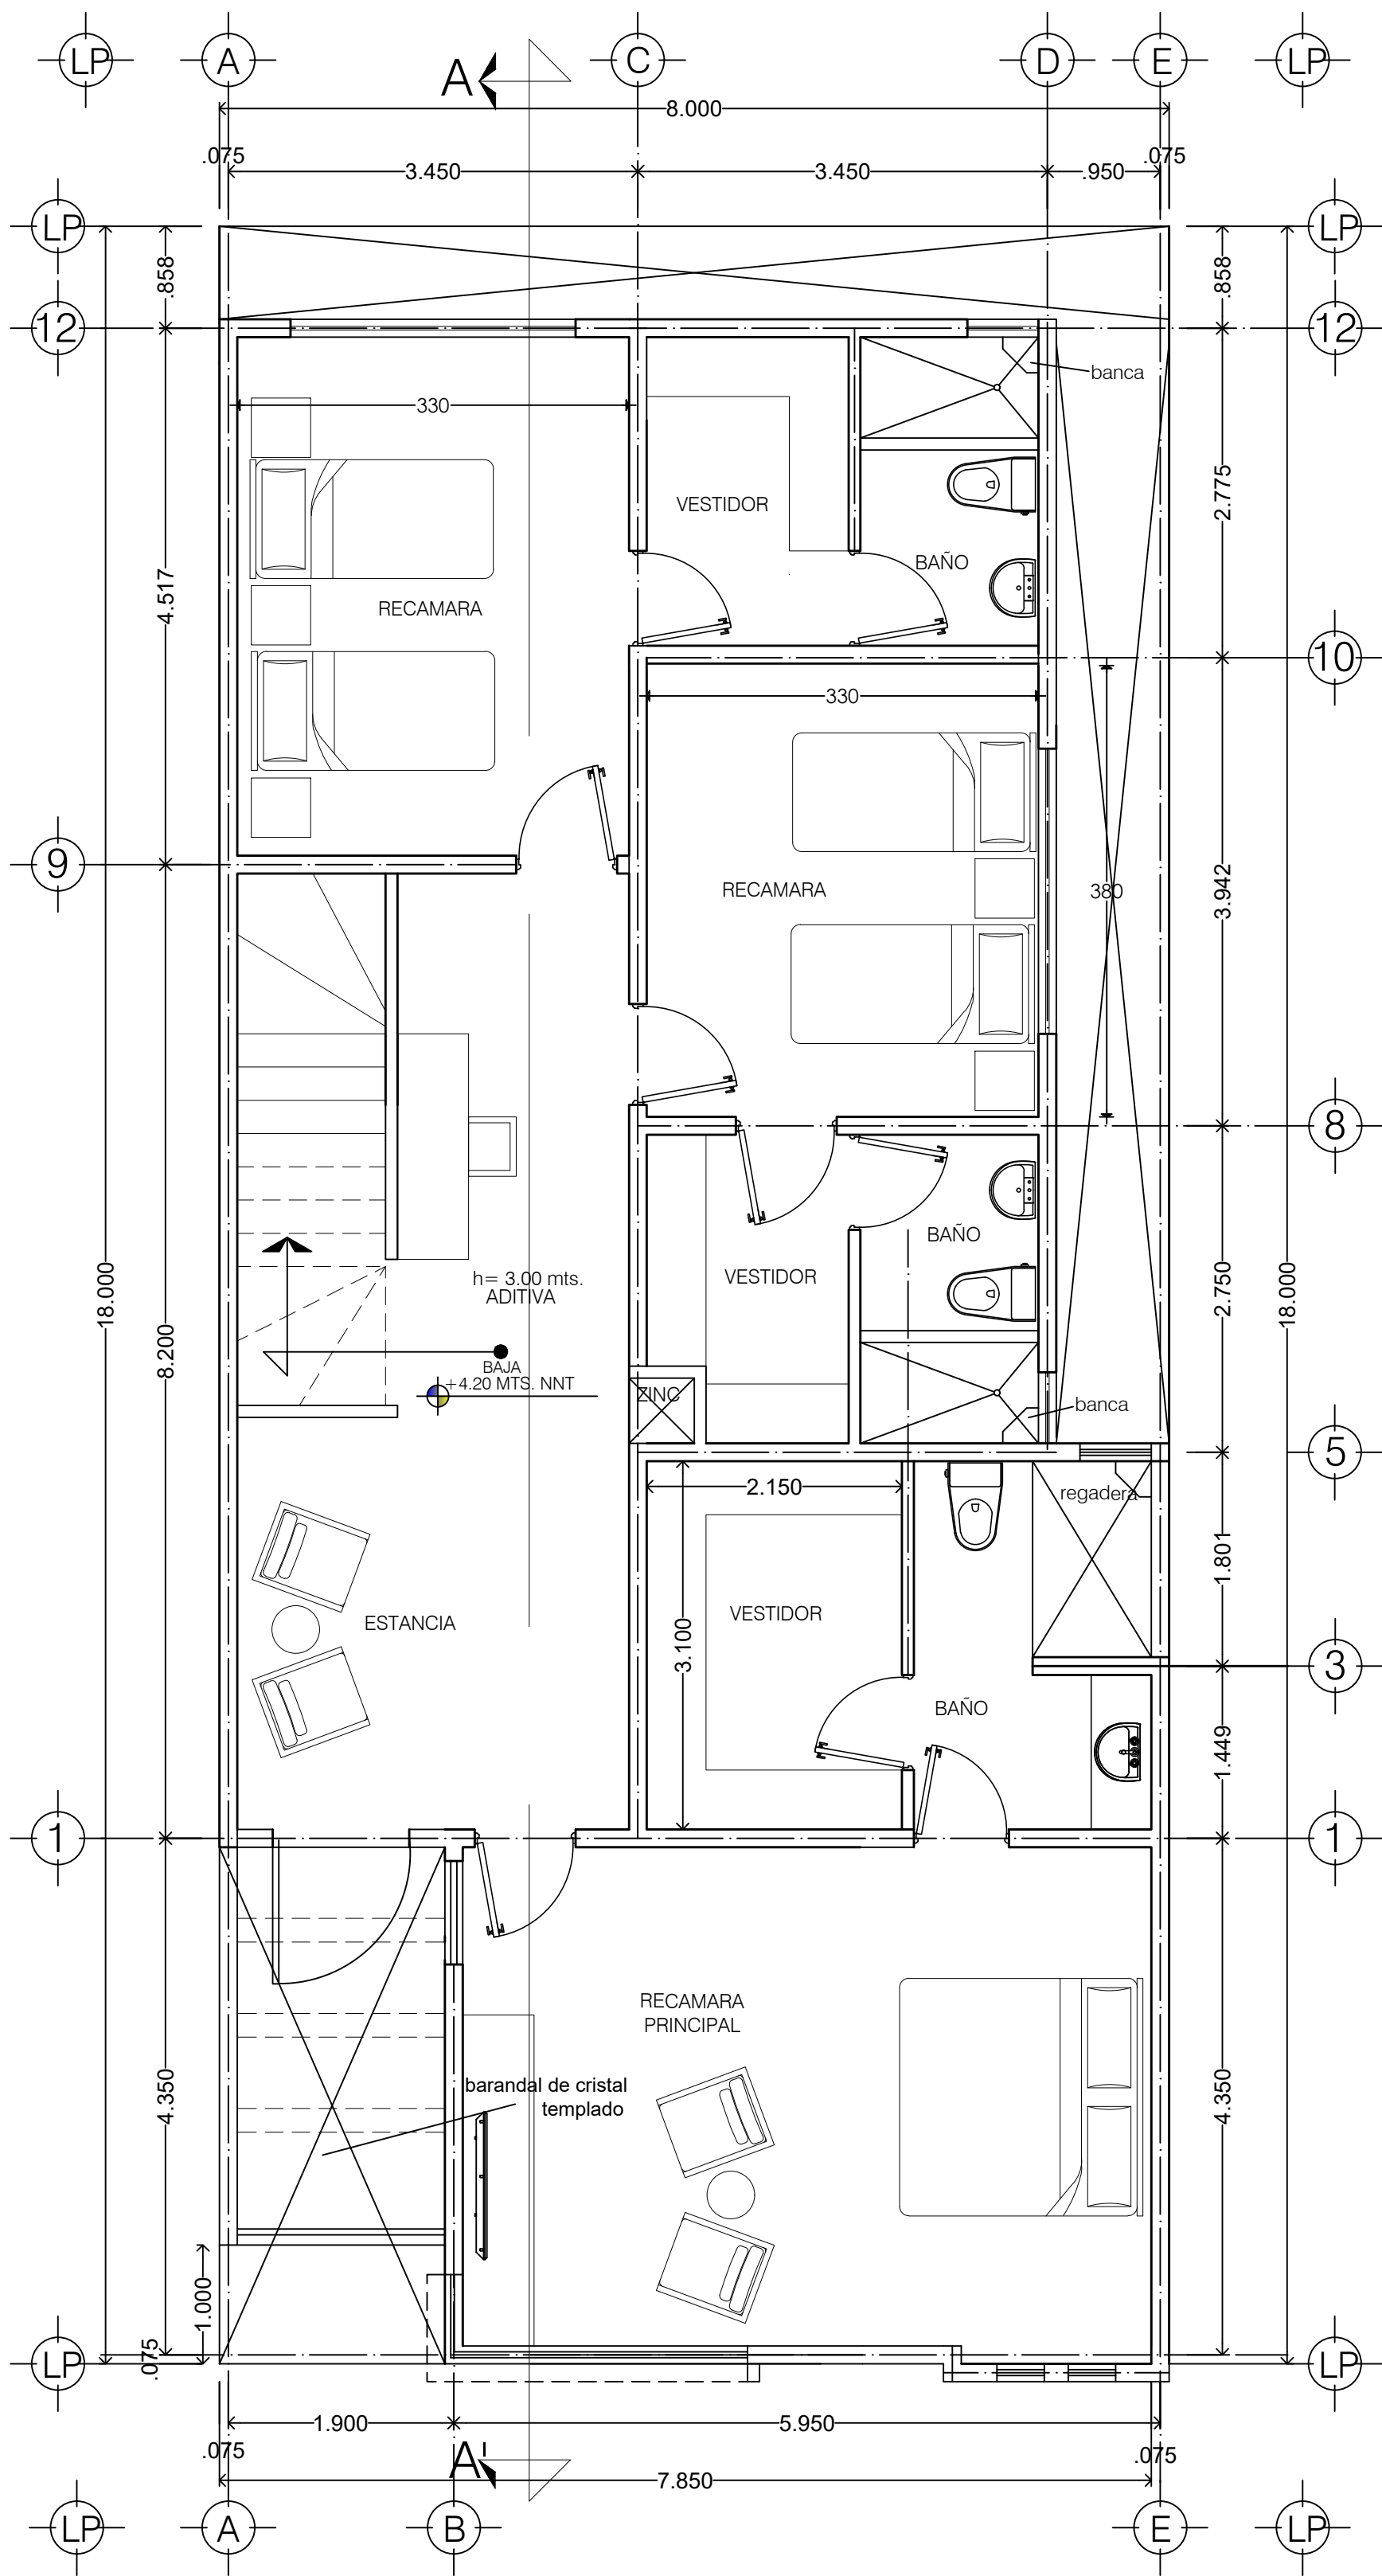

PLANTA ALTA
120.47m²

PLANTA TIPO TERRAZA http://www.vmcasas.mx/aviso-de-privacidad/ sr. DOMINGO RAUL IBARRA		VM CASAS
m2 DE CONSTRUCCION: 247.36	LOTE: 6	
METROS DE TERRENO: 145.83	MANZANA: 130	
CALLE Y No. OFICIAL: BOSQUE DE ANACUAS 144	Arq. LUIS GARCIA	