


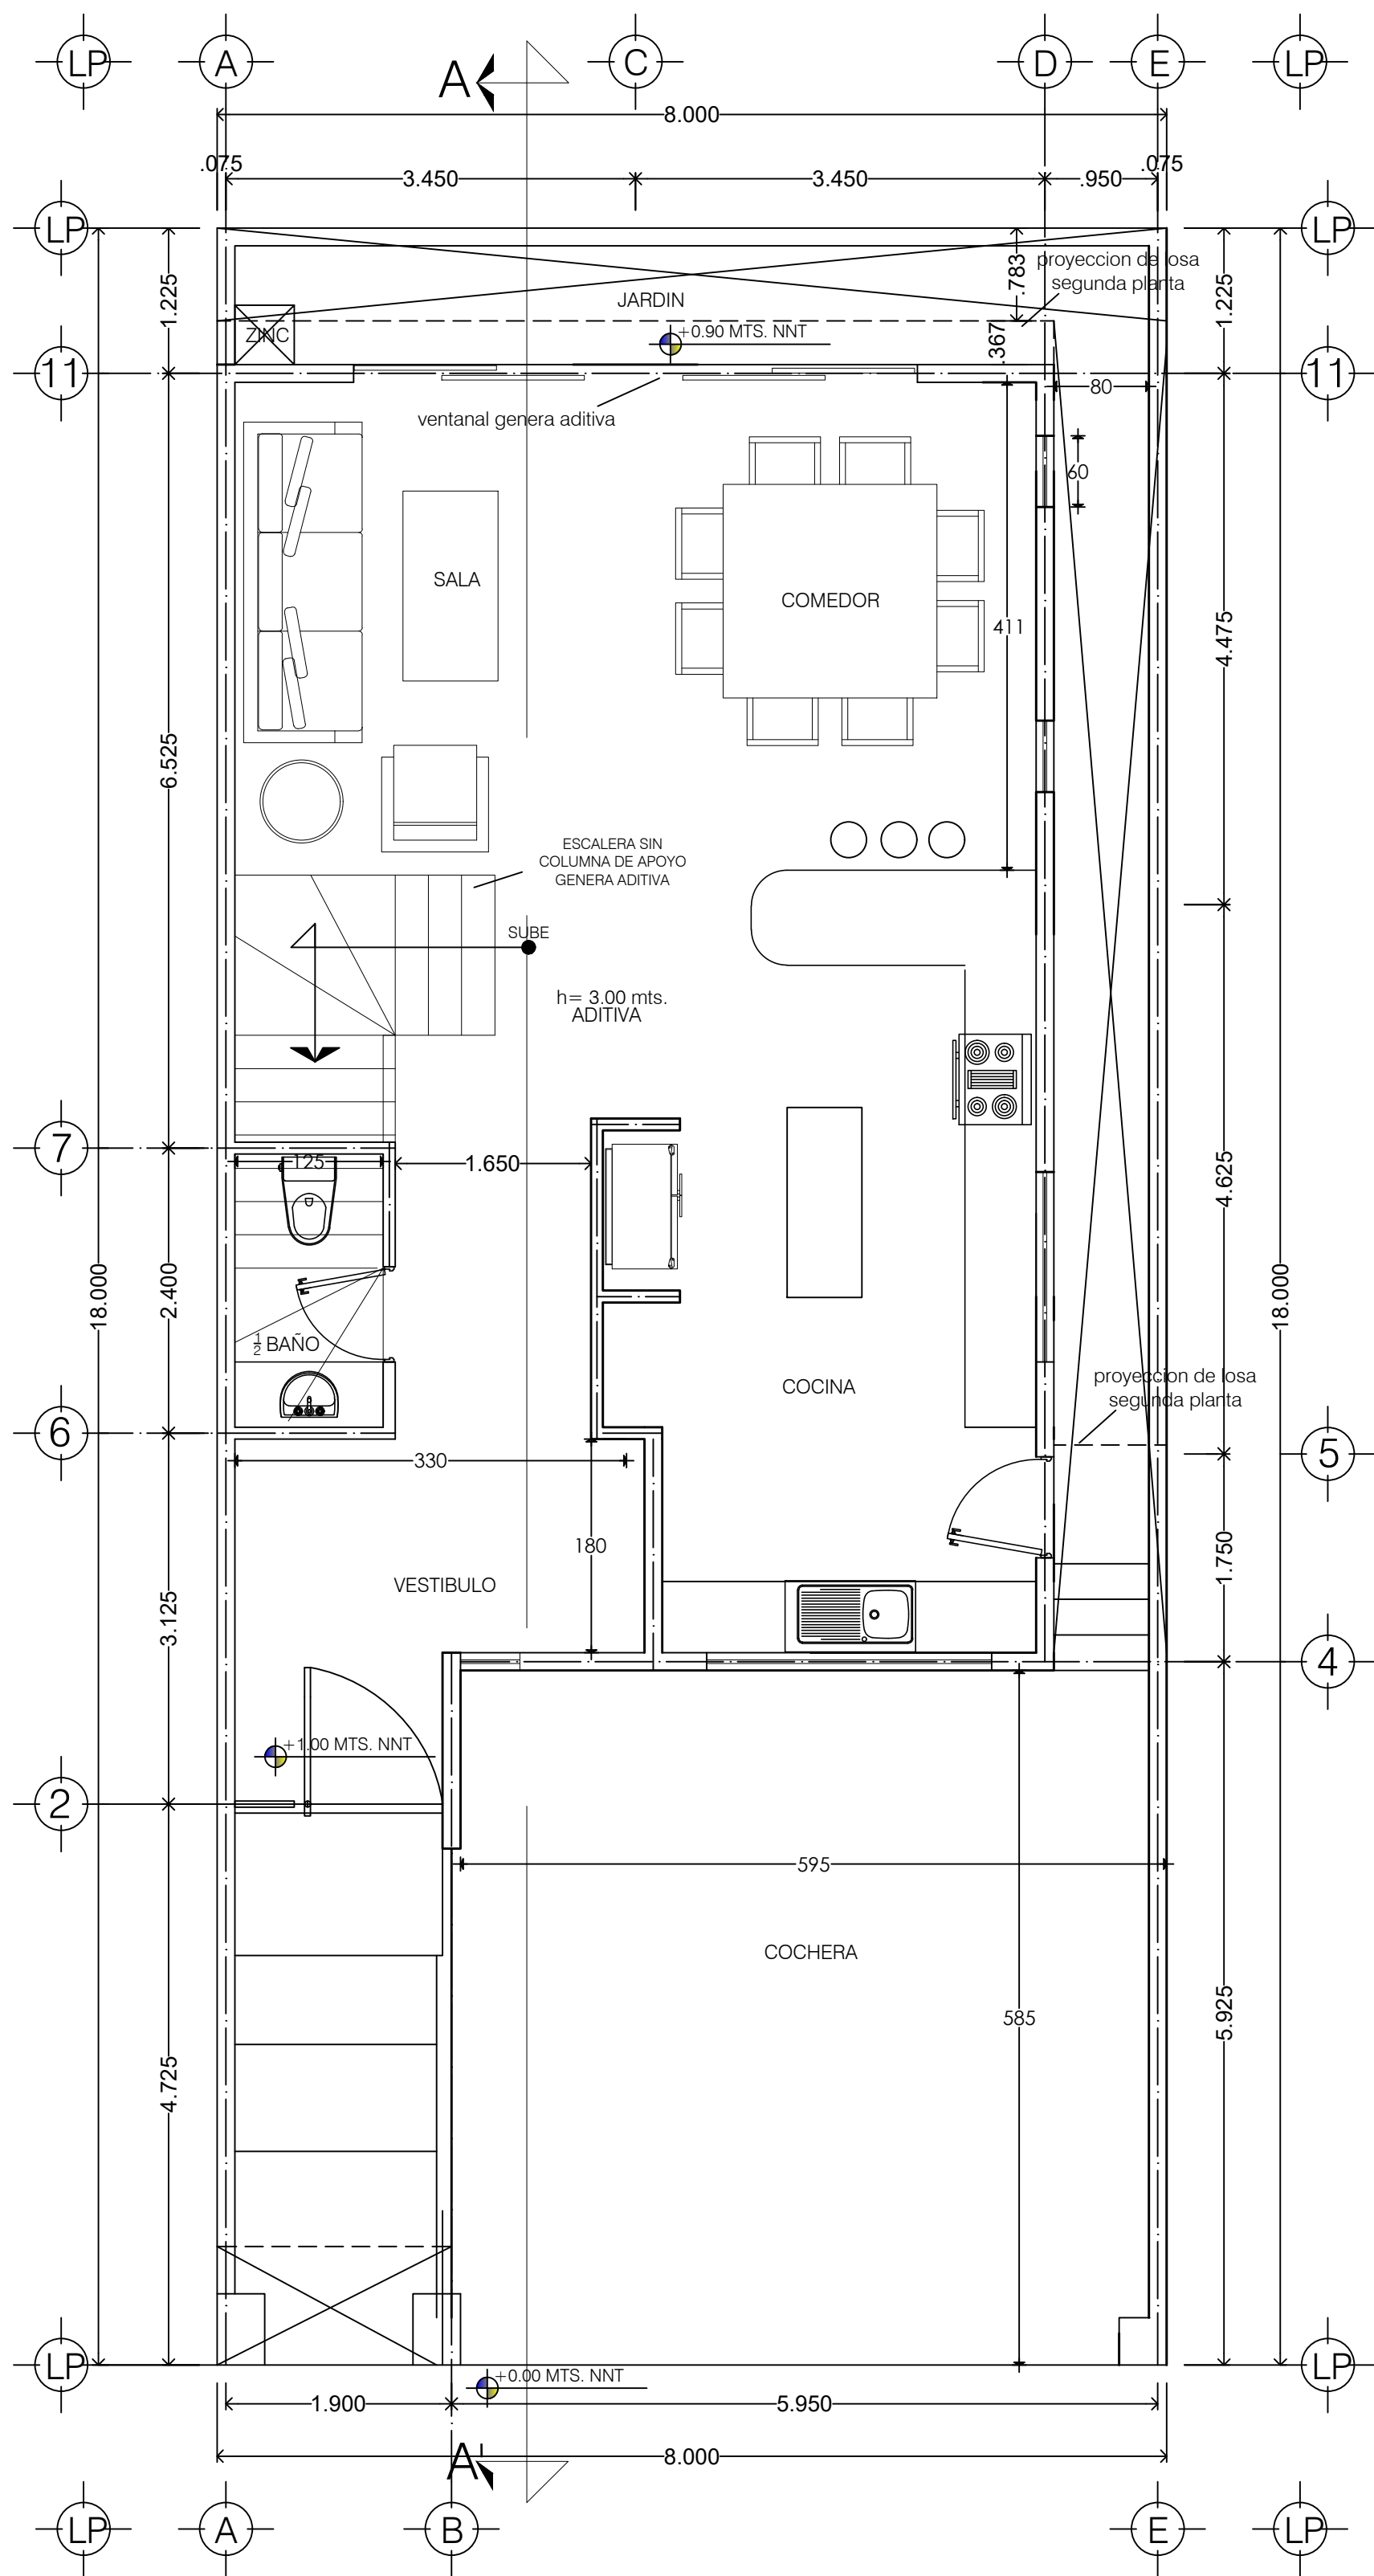

PLANTA BAJA
126.89m2

PLANTA TIPO TERRAZA		VM CASAS
http://www.vmcasas.mx/aviso-de-privacidad/		
sr. DOMINGO RAUL IBARRA		
m2 DE CONSTRUCCION: 247.36	LOTE: 6	
METROS DE TERRENO: 145.83	MANZANA: 130	
CALLE Y No. OFICIAL: BOSQUE DE ANACUAS 144	Arq. LUIS GARCIA	