


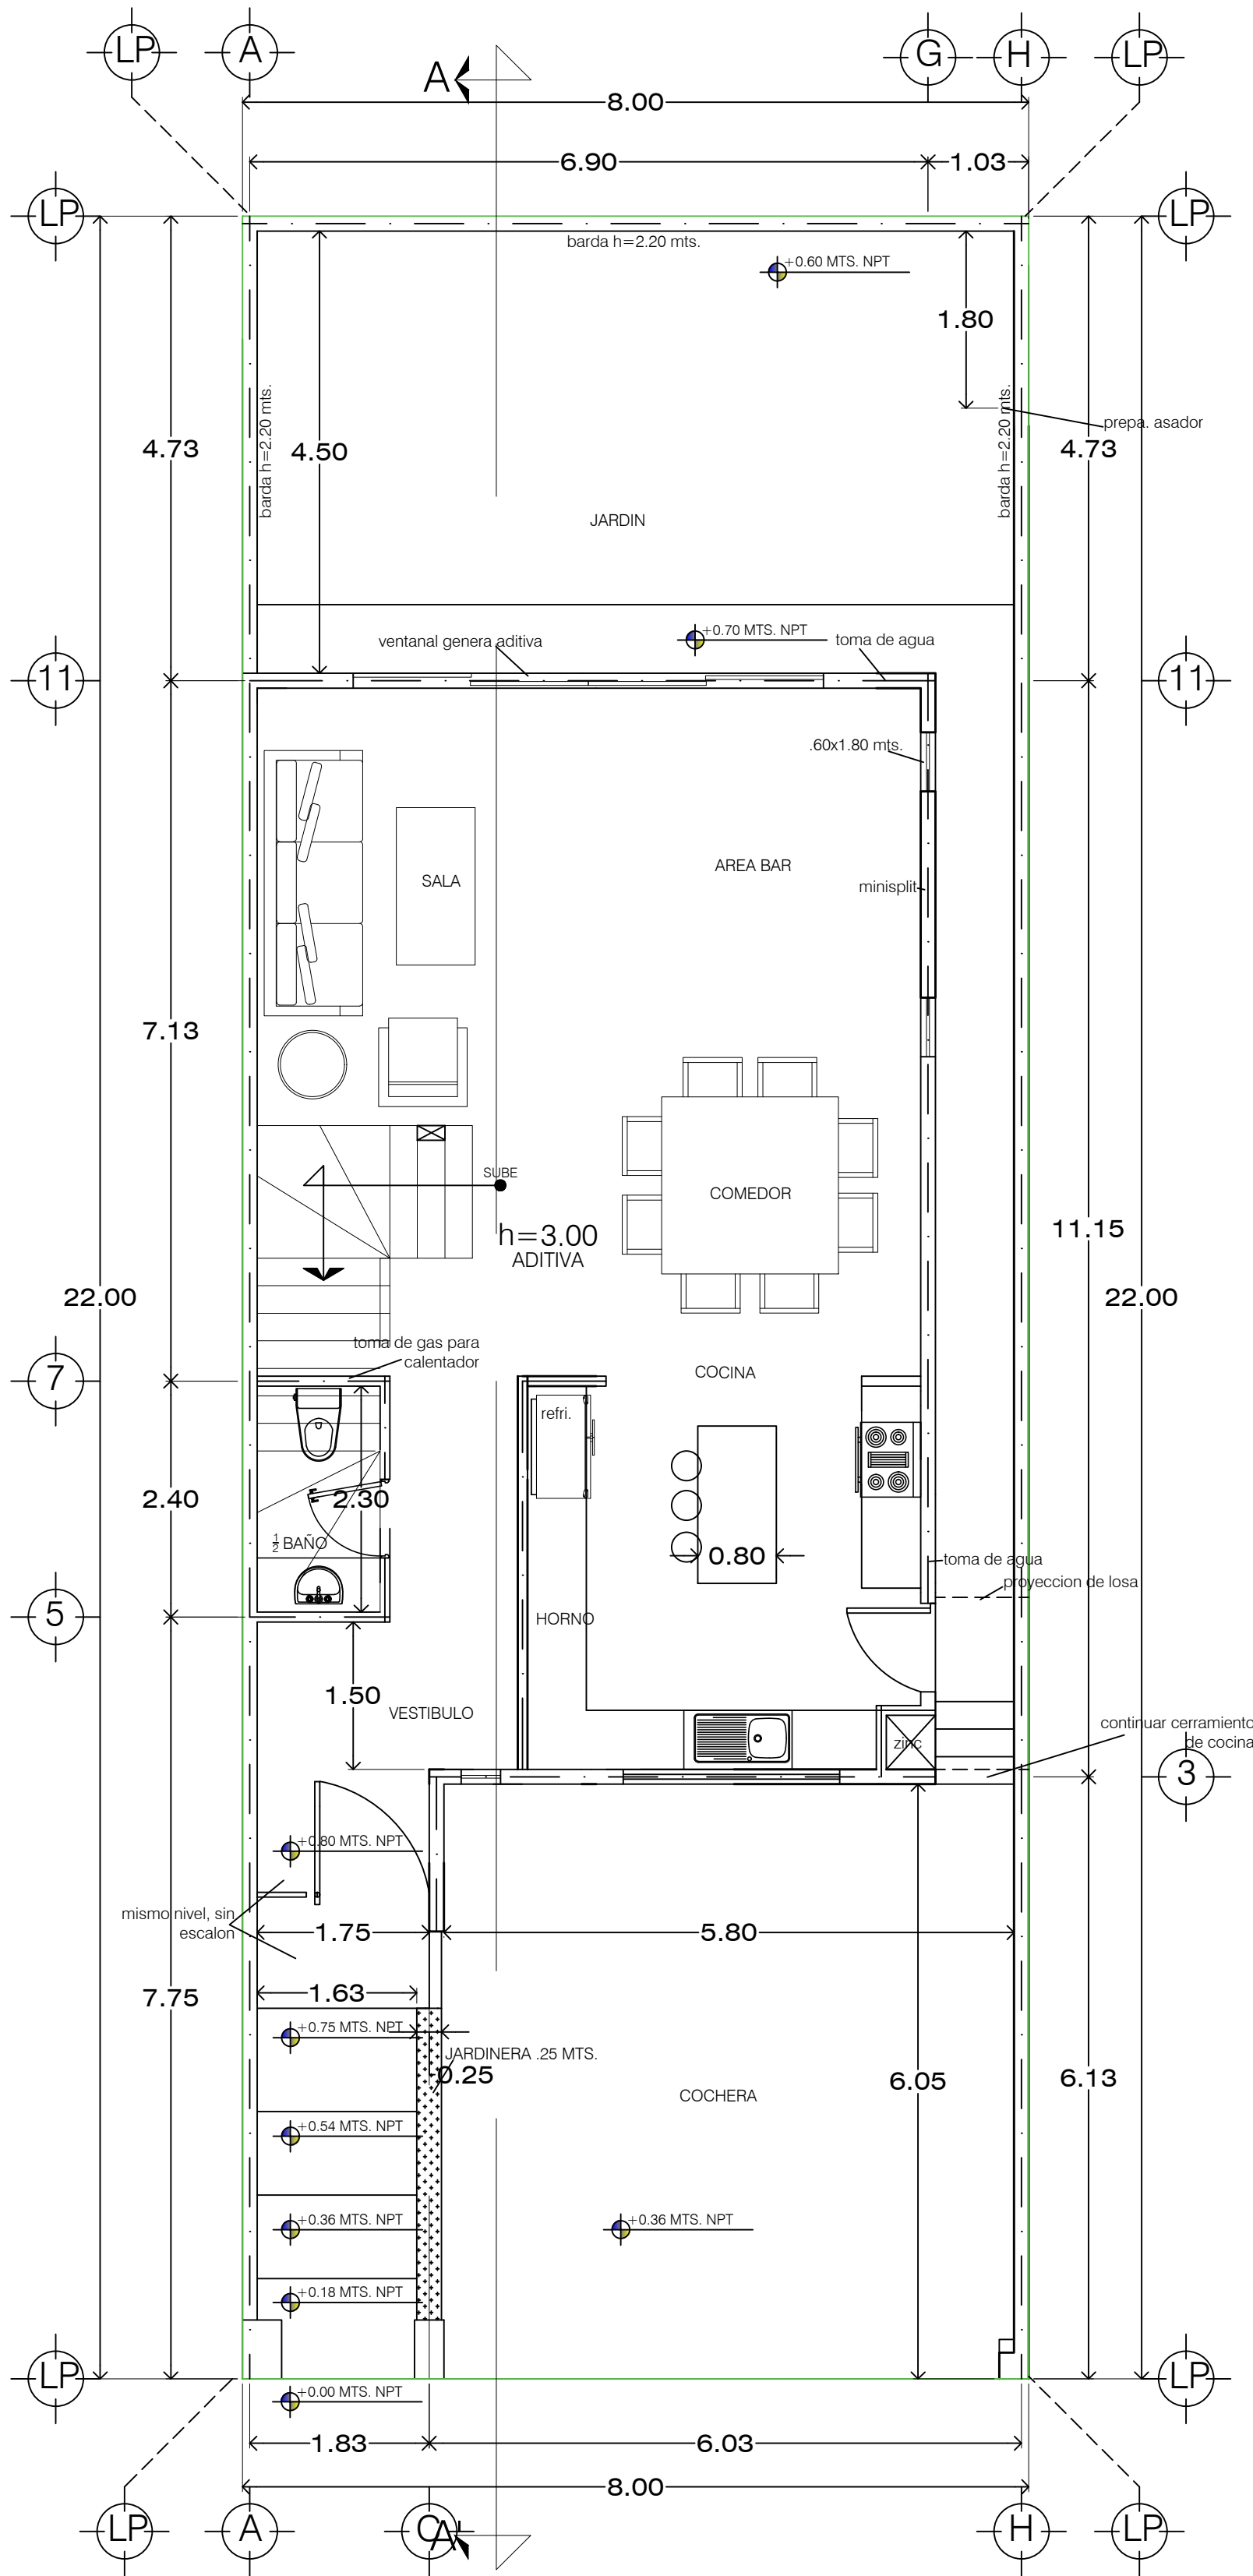

129.87m2
PLANTA BAJA

TIPO TERRAZA		VM CASAS
http://www.vmcasas.mx/aviso-de-privacidad/		
SR. JORGE LUIS MUÑOZ AGUILAR		
METROS DE CONSTRUCCION: 282.69	LOTE: 12	
METROS DE TERRENO: 176.00 m2	MANZANA: 136	
CALLE: BOSQUES DE ANACUAS	ARQUITECTO: LUIS GARCIA	