


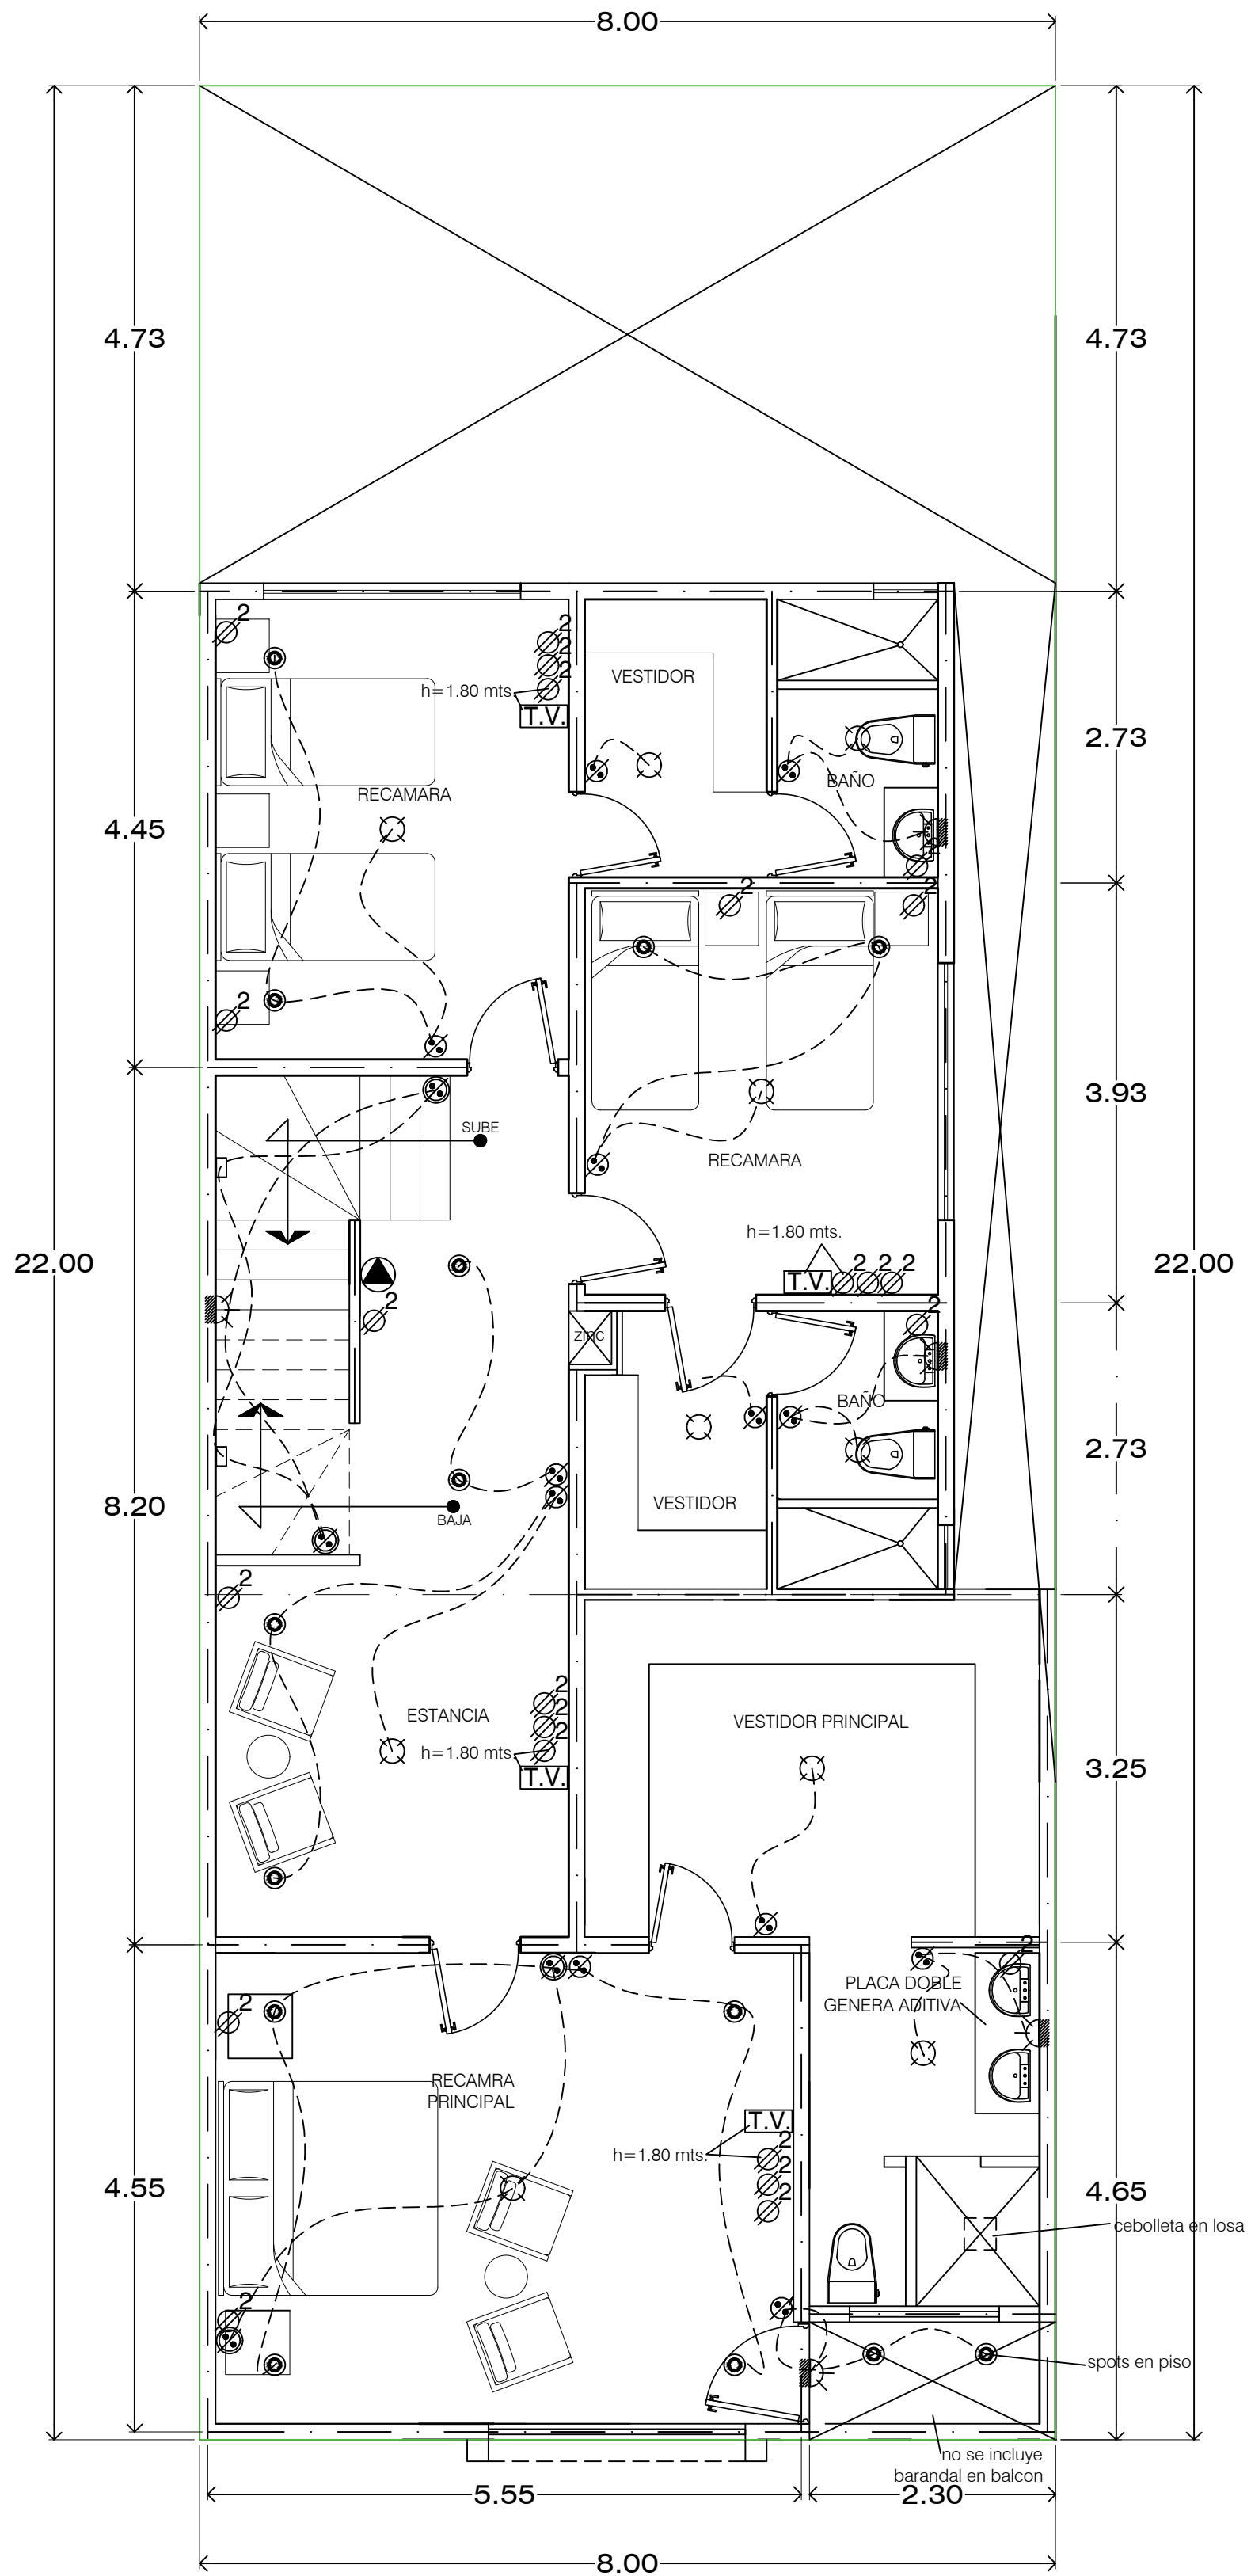

| SIMBOLOGIA |                        |
|------------|------------------------|
|            | salida bracket en losa |
|            | salida bracket en muro |
|            | salida spot en losa    |
|            | contacto doble         |
|            | apagador vai ven       |
|            | apagador sencillo      |
|            | salida telefono        |
|            | salida television      |
|            | centro de carga        |

127.34m2  
PLANO ELECTRICO  
PLANTA ALTA

|   |                        |             |
|---|------------------------|-------------|
| TIPO TERRAZA                                                                                        |                        | VM<br>CASAS |
| <a href="http://www.vmcasas.mx/aviso-de-privacidad/">http://www.vmcasas.mx/aviso-de-privacidad/</a> |                        |             |
| SR. JORGE LUIS MUÑOZ AGUILAR                                                                        |                        |             |
| METROS DE CONSTRUCCION: 282.69                                                                      | LOTE:12                |             |
| METROS DE TERRENO: 176.00 m2                                                                        | MANZANA: 136           |             |
| CALLE: BOSQUES DE ANACUAS                                                                           | ARQUITECTO:LUIS GARCIA |             |