


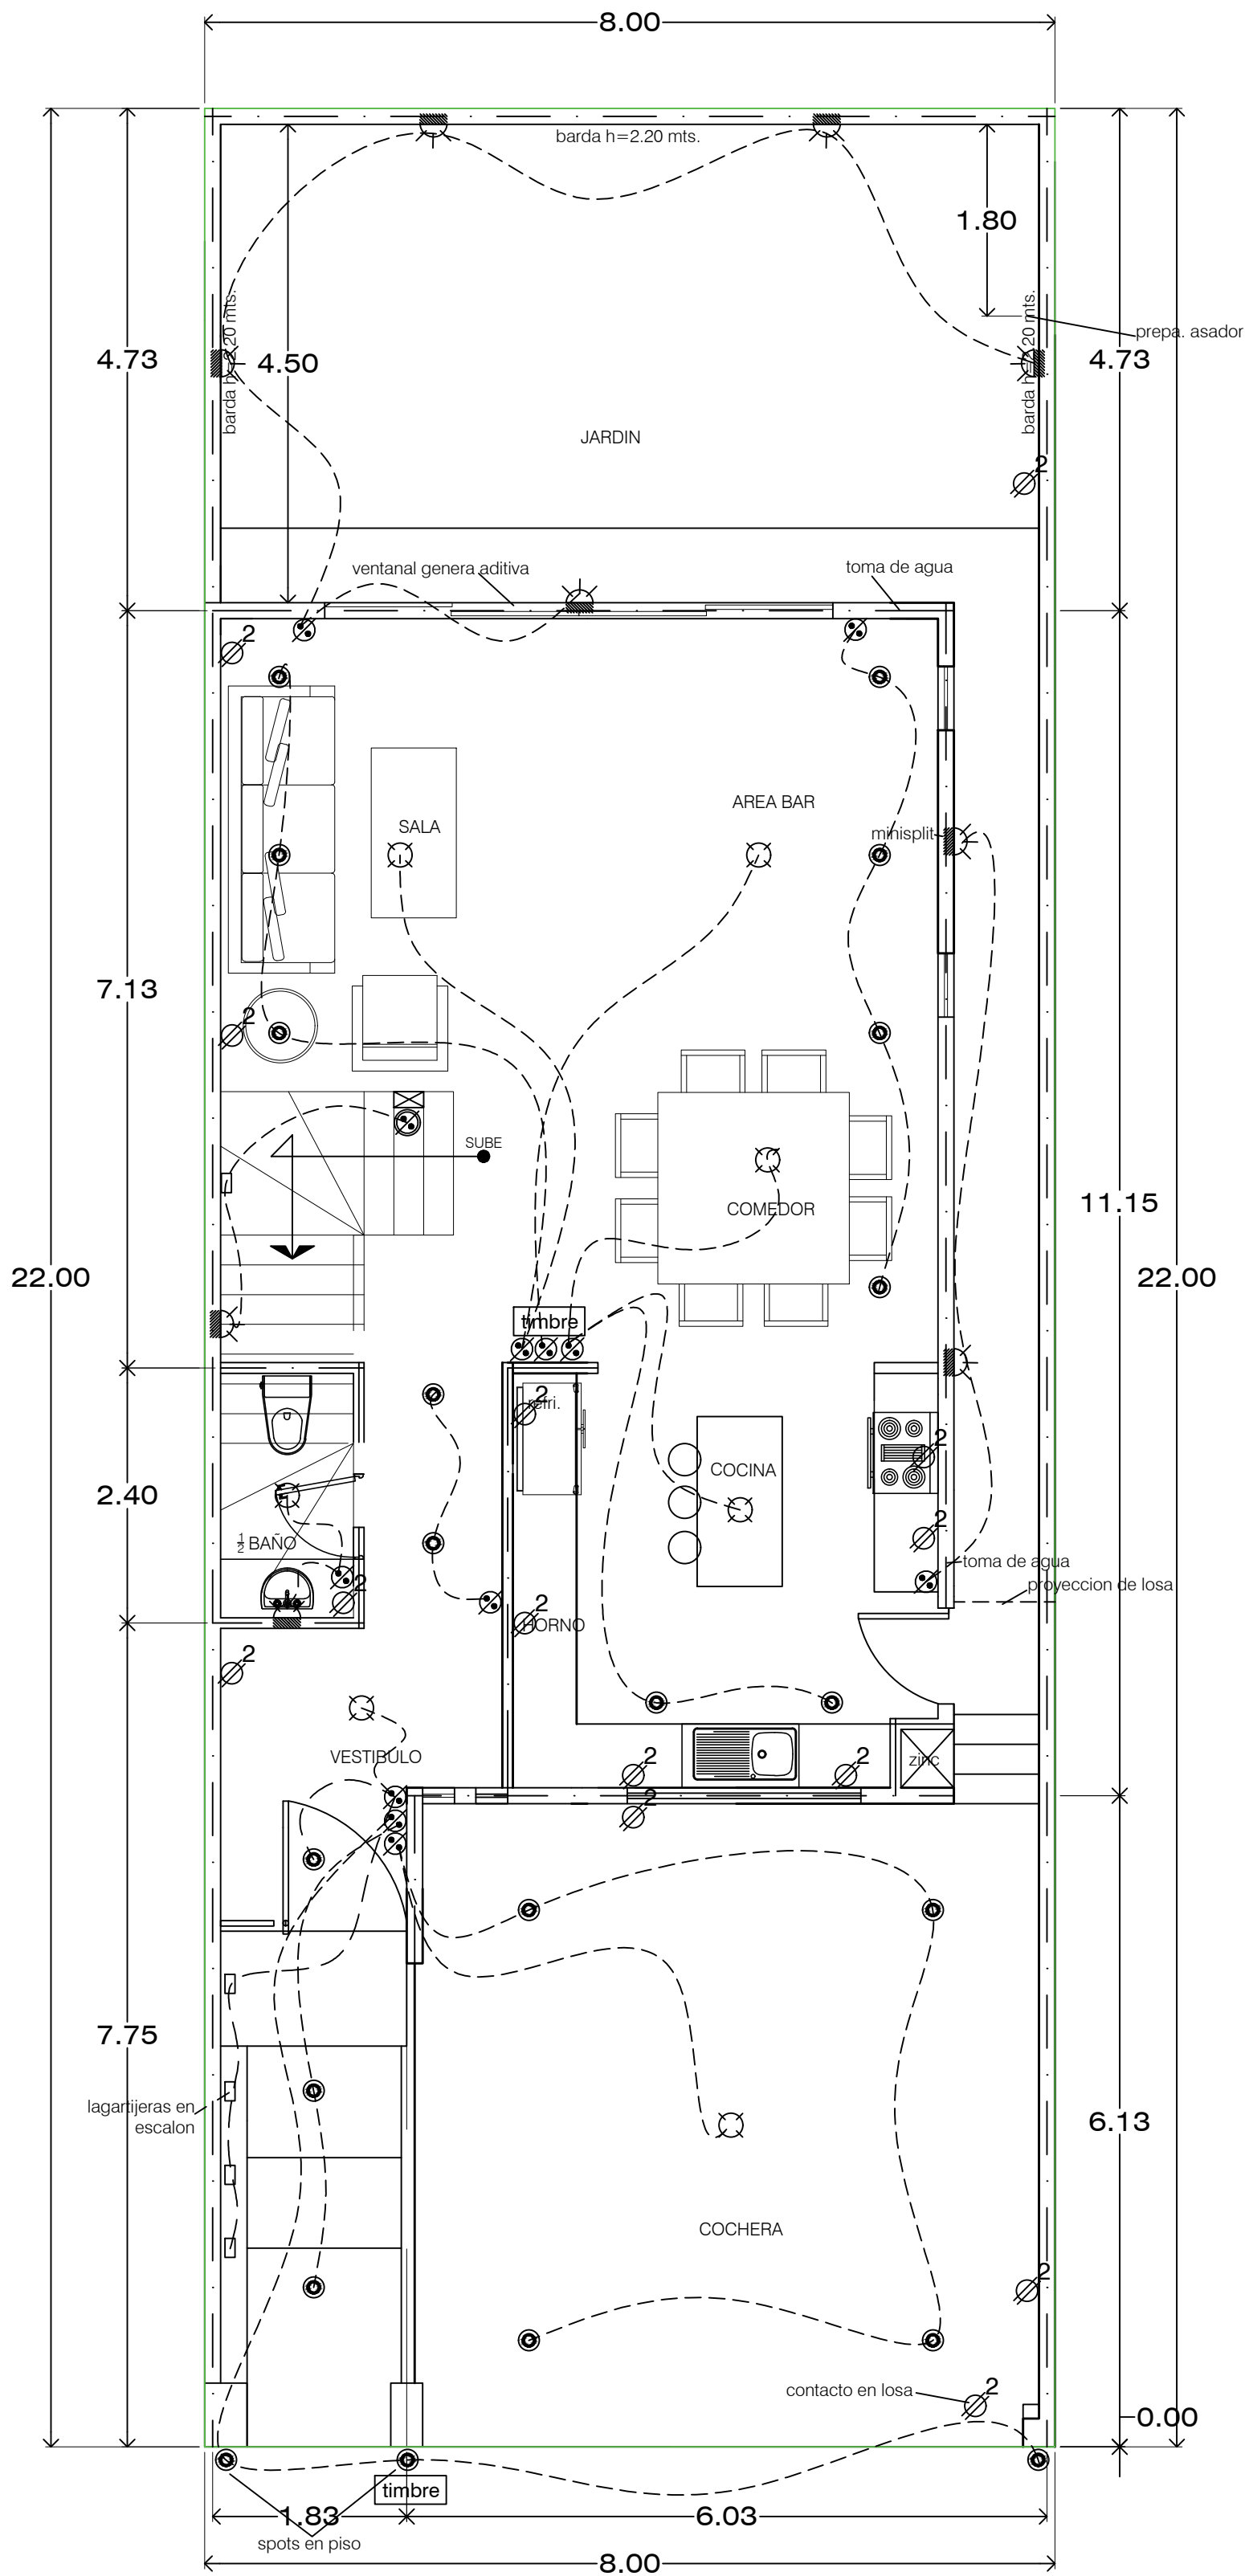

SIMBOLOGIA	
	salida bracket en losa
	salida bracket en muro
	salida spot en losa
	contacto doble
	apagador vai ven
	apagador sencillo
	salida telefono
	salida television
	centro de carga

129.87m2
PLANO ELECTRICO
PLANTA BAJA

TIPO TERRAZA		VM CASAS
http://www.vmcasas.mx/aviso-de-privacidad/		
SR. JORGE LUIS MUÑOZ AGUILAR		
METROS DE CONSTRUCCION: 282.69	LOTE:12	
METROS DE TERRENO: 176.00 m2	MANZANA: 136	
CALLE: BOSQUES DE ANACUAS	ARQUITECTO:LUIS GARCIA	