


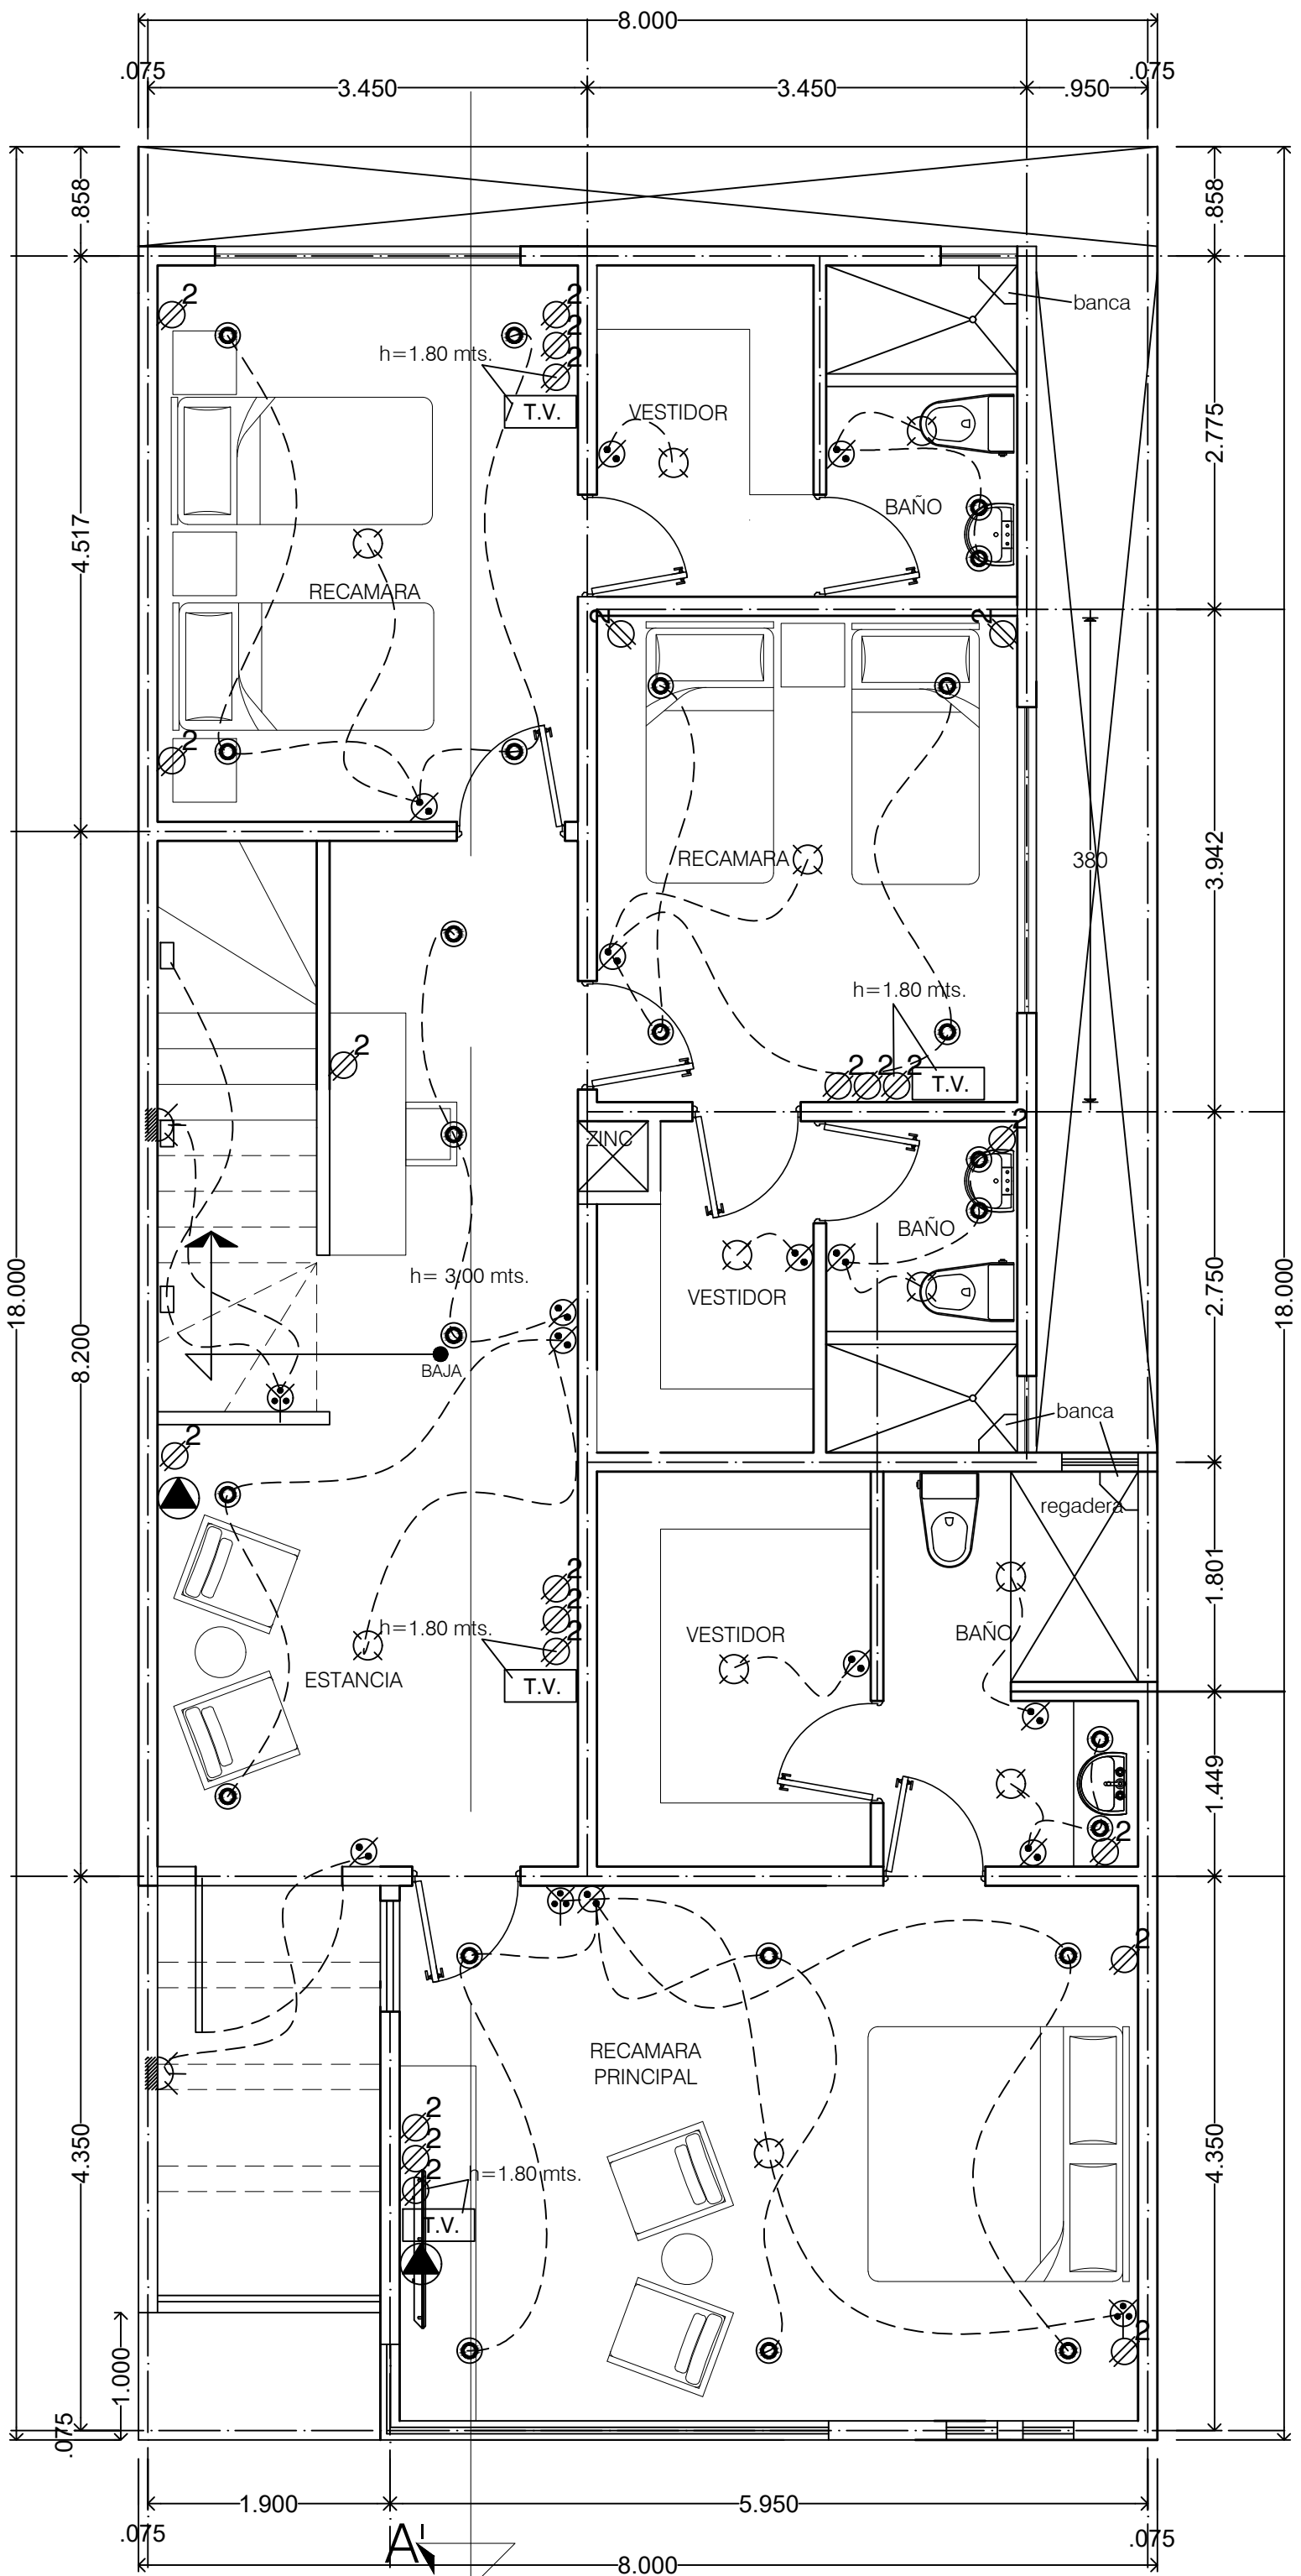

PLANO ELECTRICO
PLANTA ALTA

120.47m2

SIMBOLOGIA	
	salida bracket en losa
	salida bracket en muro
	salida spot en losa
	contacto doble
	apagador vai ven
	apagador sencillo
	salida telefono
	salida television
	centro de carga

VM CASAS	
PLANTA TIPO TERRAZA	
http://www.vmcasas.mx/aviso-de-privacidad/	
sr. DOMINGO RAUL IBARRA	
m2 DE CONSTRUCCION: 247.36	LOTE: 6
METROS DE TERRENO:145.83	MANZANA: 130
CALLE Y No. OFICIAL: BOSQUE DE ANACUAS 144	Arq. LUIS GARCIA