


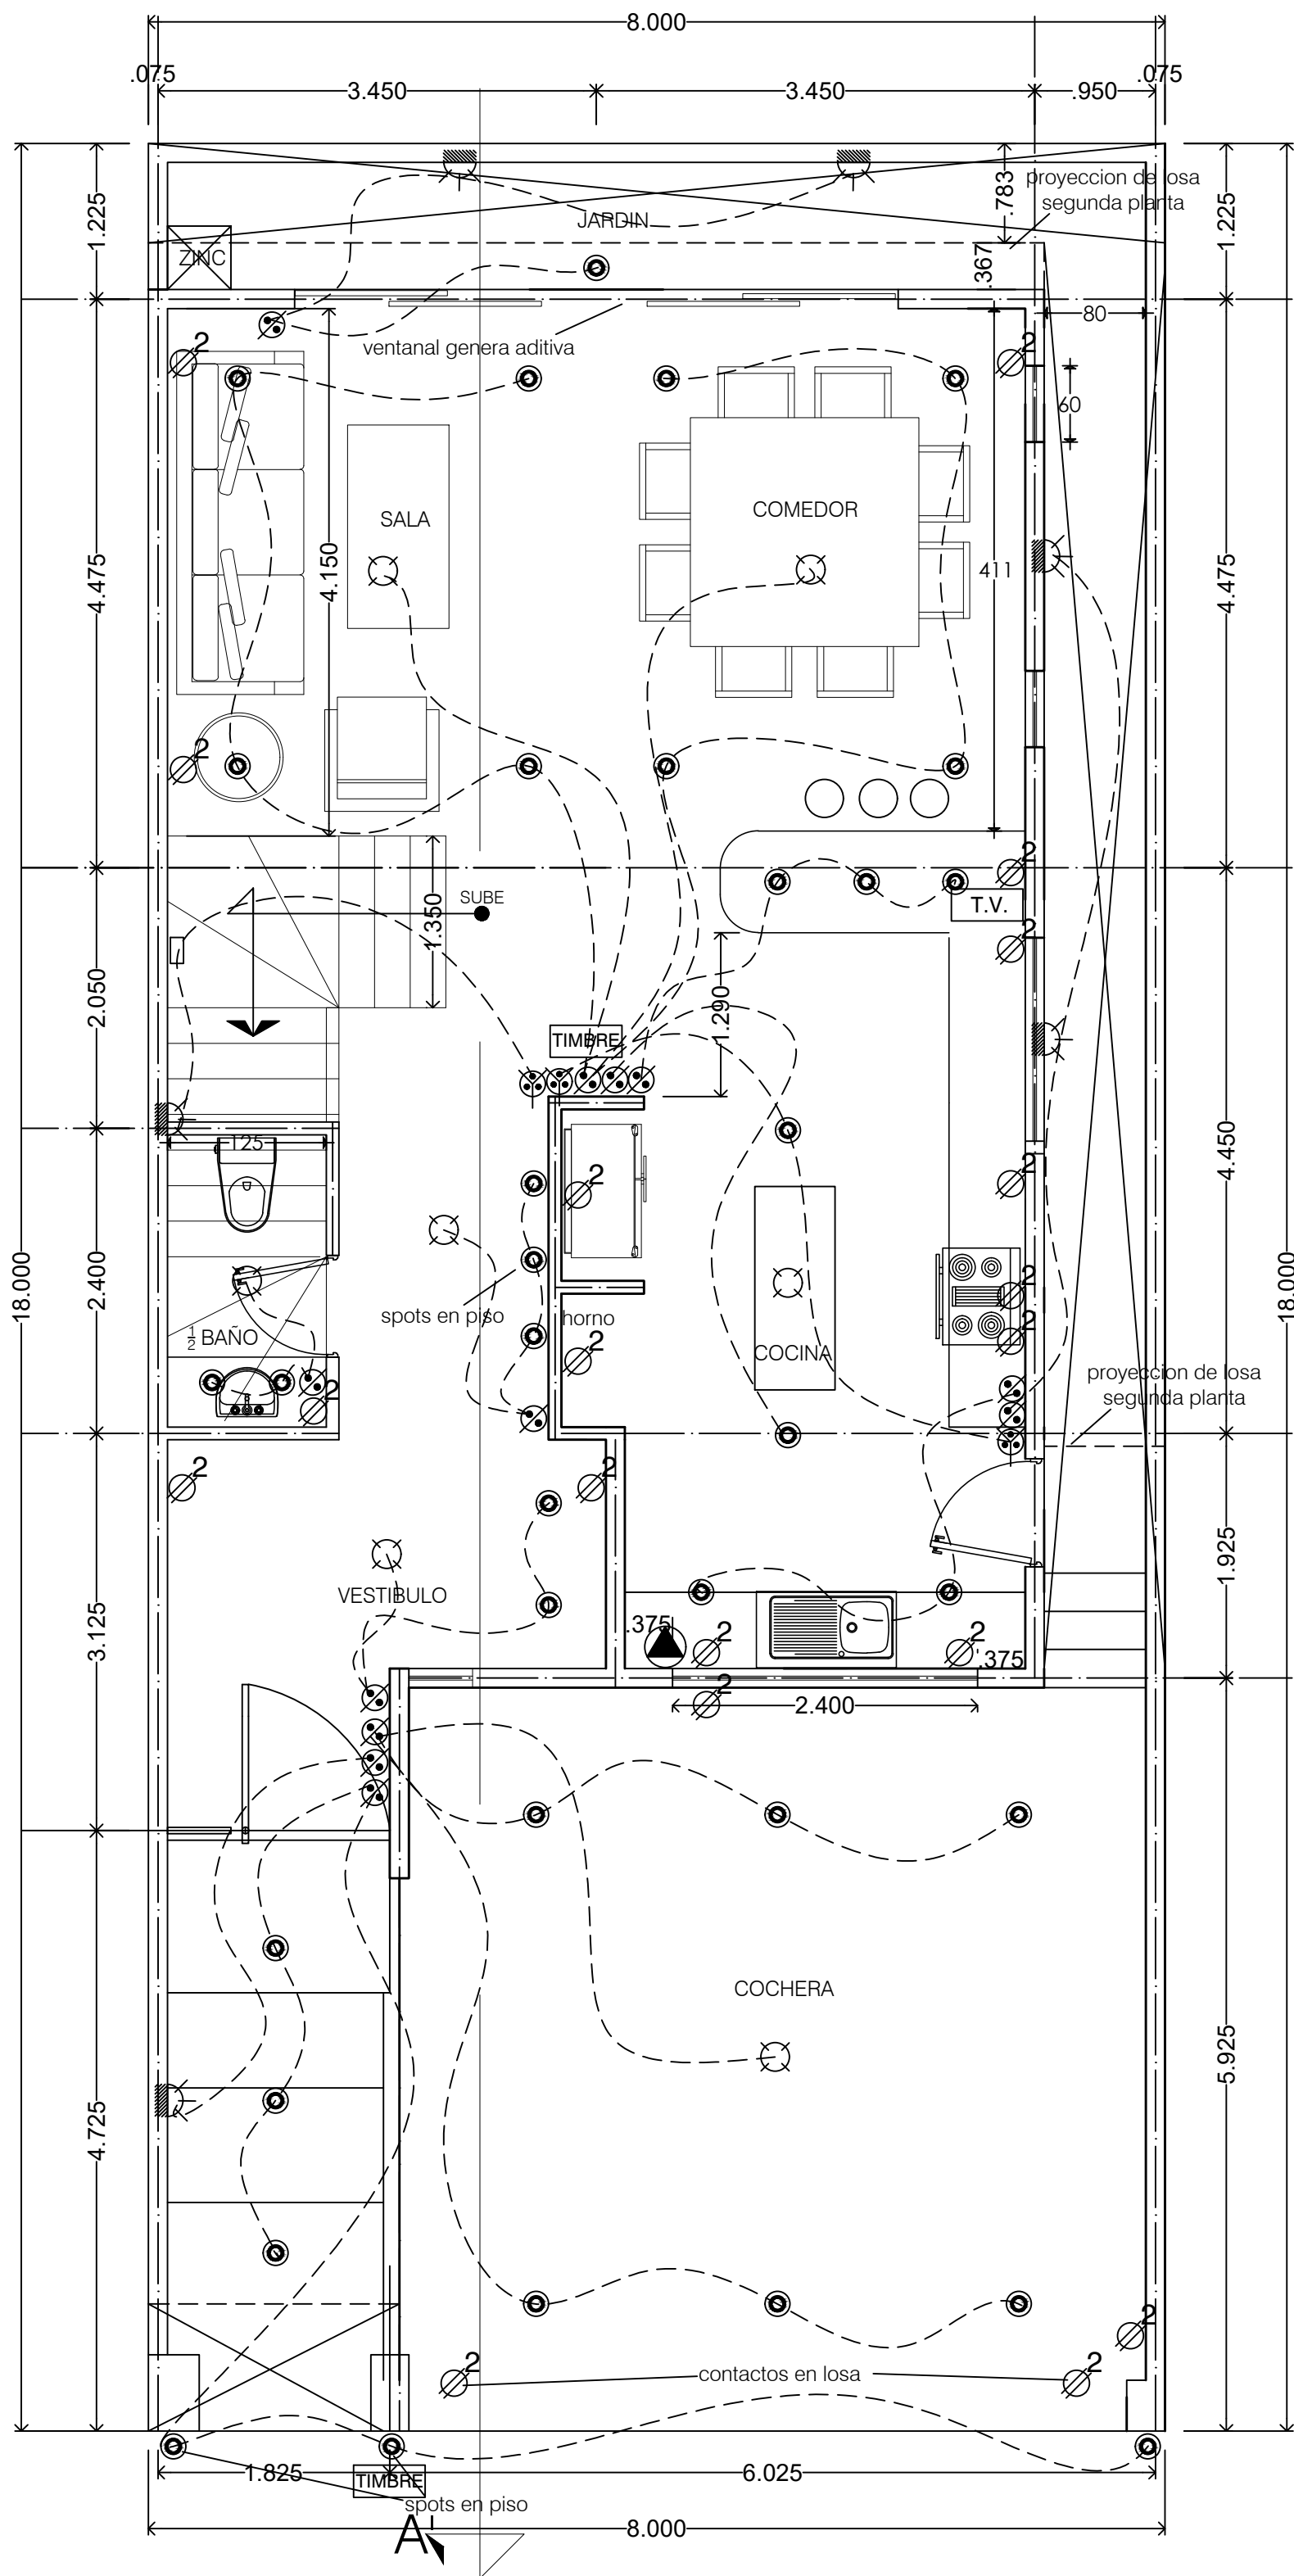

PLANO ELECTRICO
PLANTA BAJA
126.89m2

SIMBOLOGIA	
	salida bracket en losa
	salida bracket en muro
	salida spot en losa
	contacto doble
	apagador vai ven
	apagador sencillo
	salida telefono
	salida television
	centro de carga

PLANTA TIPO TERRAZA		VM CASAS
http://www.vmcasas.mx/aviso-de-privacidad/		
sr. DOMINGO RAUL IBARRA		
m2 DE CONSTRUCCION: 247.36		LOTE: 6
METROS DE TERRENO:145.83		MANZANA: 130
CALLE Y No. OFICIAL: BOSQUE DE ANACUAS 144		Arq. LUIS GARCIA