


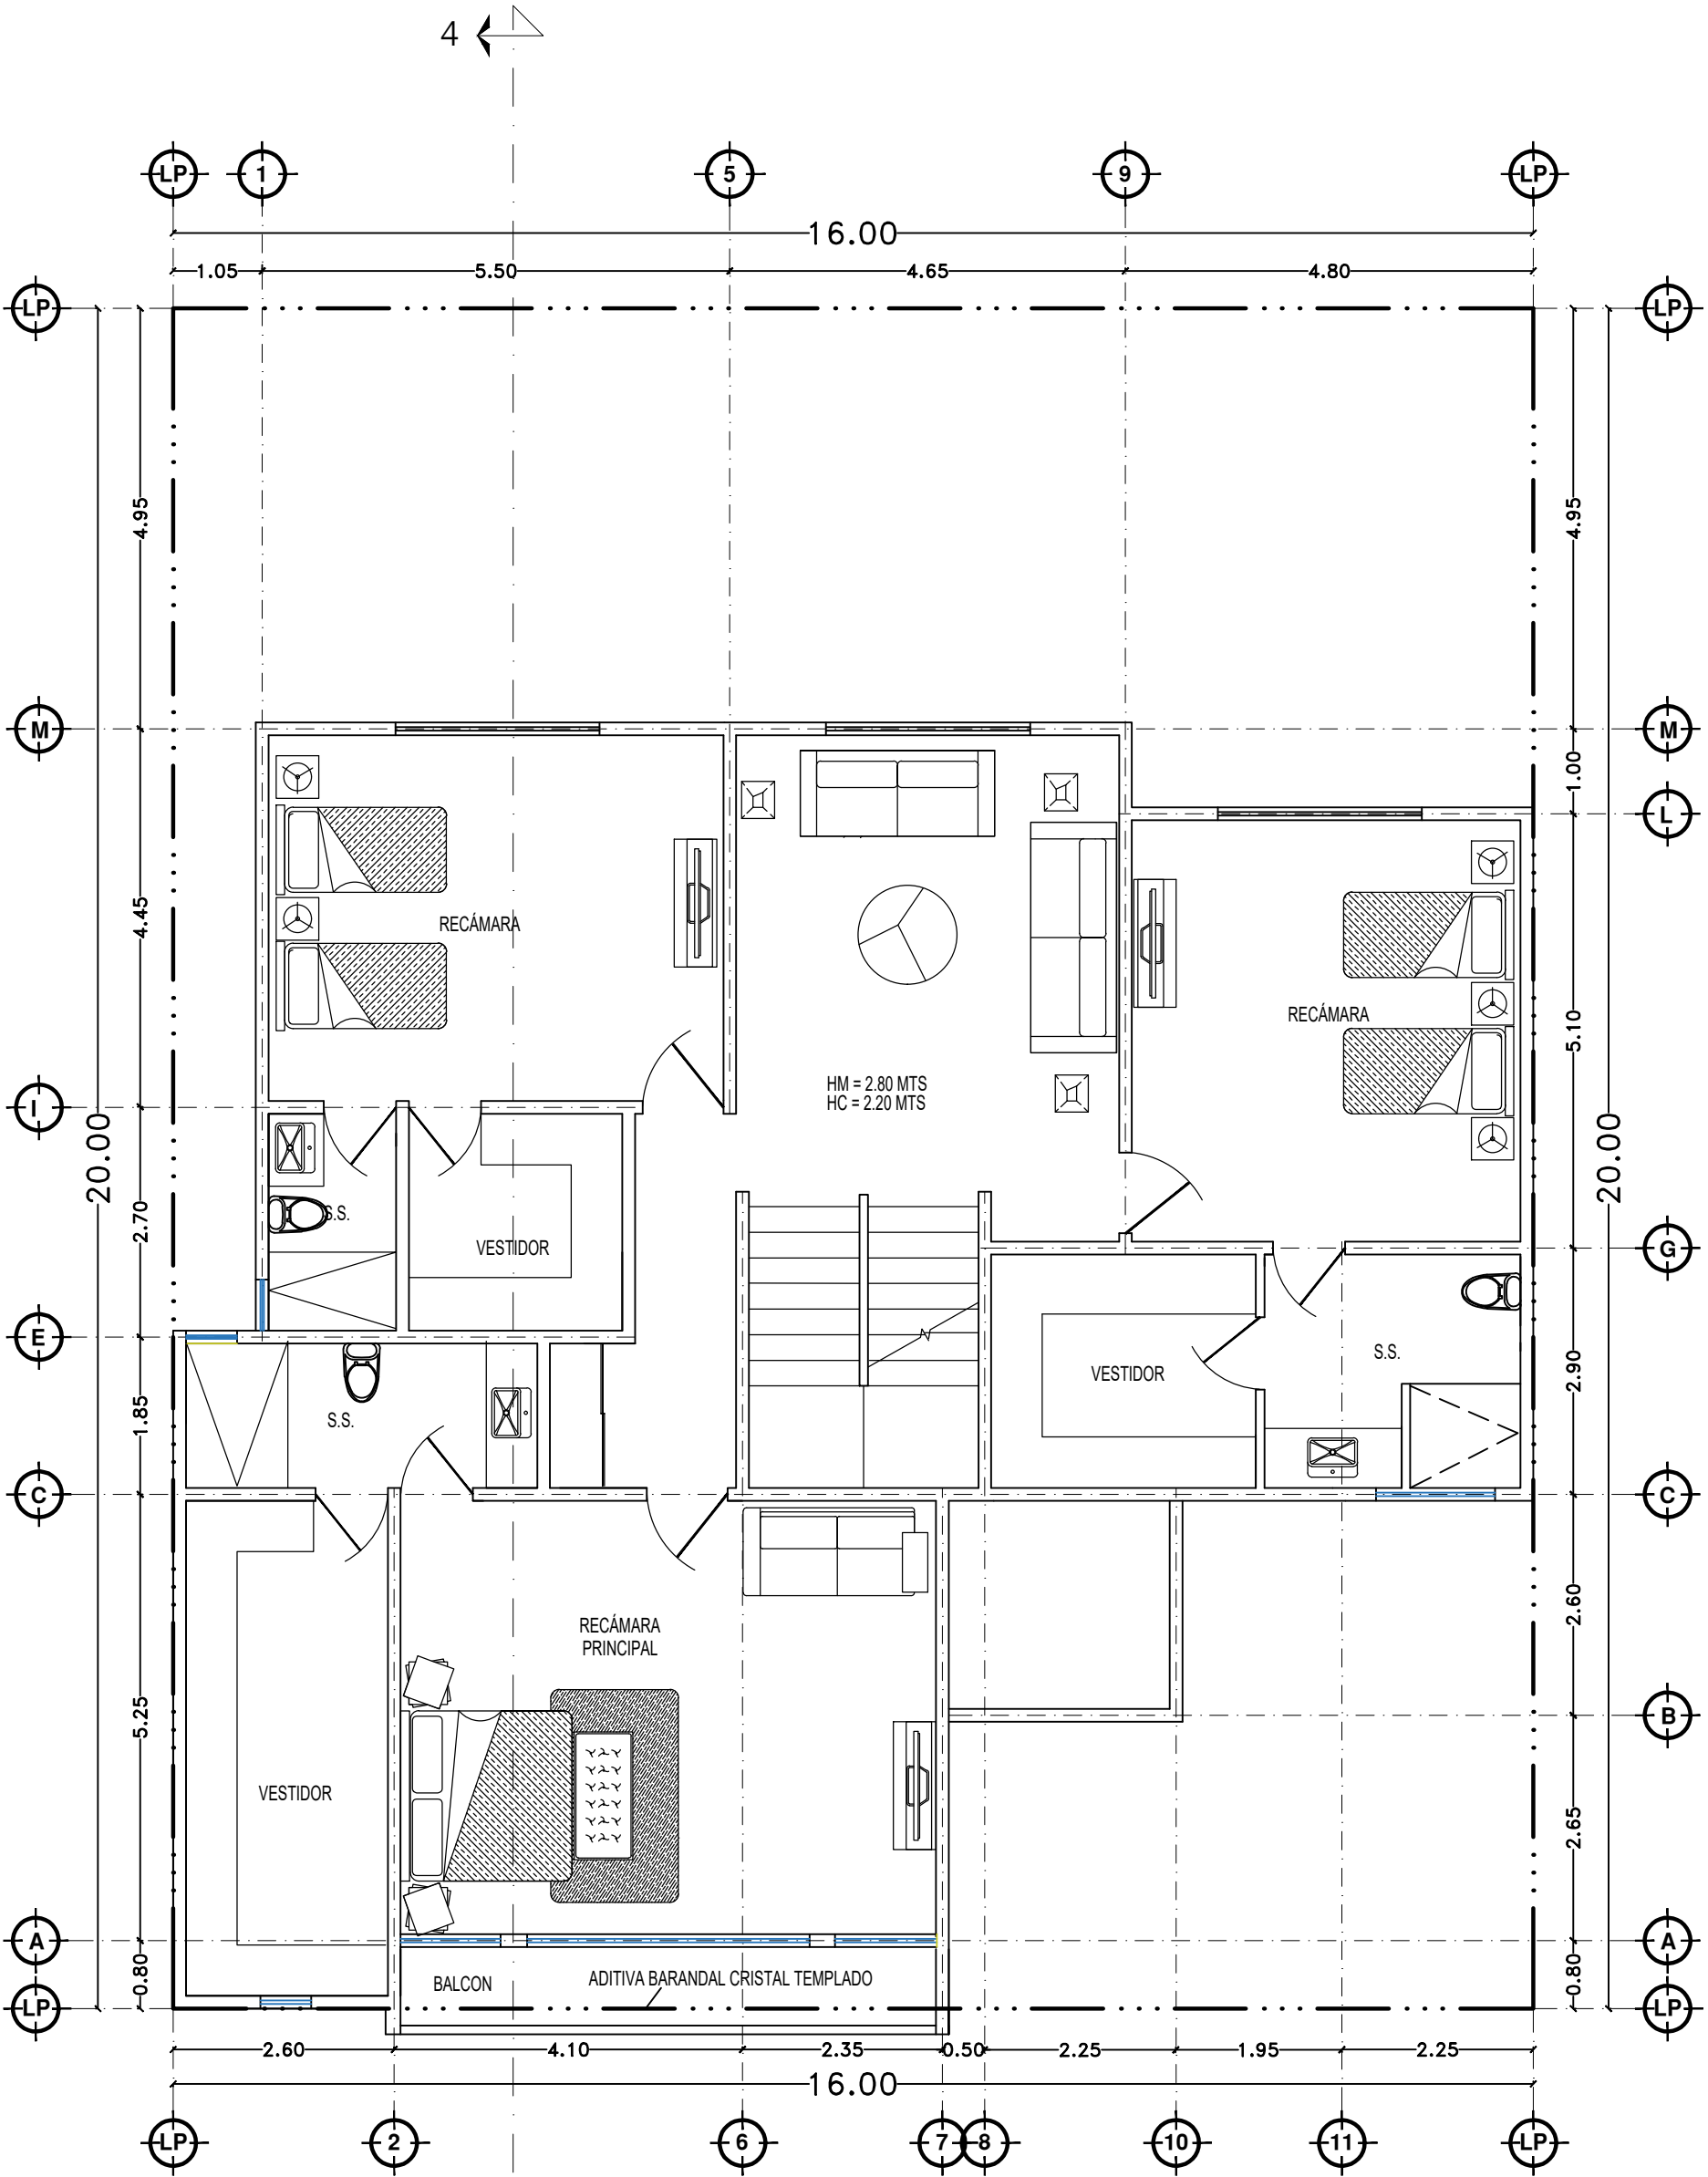

PLANTA ALTA

188.50 M2

ADITIVAS		VM CASAS							
1.- ALTURA DE 3.00 MTS EN PLANTA SOTANO.		VM CASAS RESIDENCIA SR. MARCOS GONZALEZ <table><tr><td>Lote: 30 - 31</td><td>C:509.12 M2</td></tr><tr><td>M - 129</td><td>T: 320.00 M2</td></tr><tr><td>Arq. Cynthia Castillo</td><td>Bosques de Cenizos</td></tr></table>		Lote: 30 - 31	C:509.12 M2	M - 129	T: 320.00 M2	Arq. Cynthia Castillo	Bosques de Cenizos
Lote: 30 - 31	C:509.12 M2								
M - 129	T: 320.00 M2								
Arq. Cynthia Castillo	Bosques de Cenizos								
2.- ALTURA DE 3.00 MTS EN PLANTA BAJA.									
3.- ALTURA DE 3.00 MTS EN PLANTA ALTA.									
4.- BARANDAL EN PLANTA ALTA EN BALCON (SE VE EN FACHADA).									
5.- BARANDAL EN PLANTA BAJA EN BALCON (SI NO LLEVA PRETIL).									
6.- VENTANAL EN PLANTA BAJA.									
7.- VENTANAL EN PLANTA SOTANO.									
8.- DEDUCTIVA DE PISO EN EXTERIOR 78.75 M2.									
9.- DEDUCTIVA DE 5 PLACAS DE MARMOL.									
10.- DEDUCTIVA DE PIEDRA EN FACHADA 60 M2.									
11.- INST. DE DUELA O PISO DE MADERA BAJO VIGA DE PLANTA ALTA EN FACHADA.									
12.- BARANDAL DE HERRERIA PARA BARDA FRONTAL (DONDE SE VEN LAS COLUMNAS).									
FIRMADAS	☒	POR CONFIRMAR	☐						