


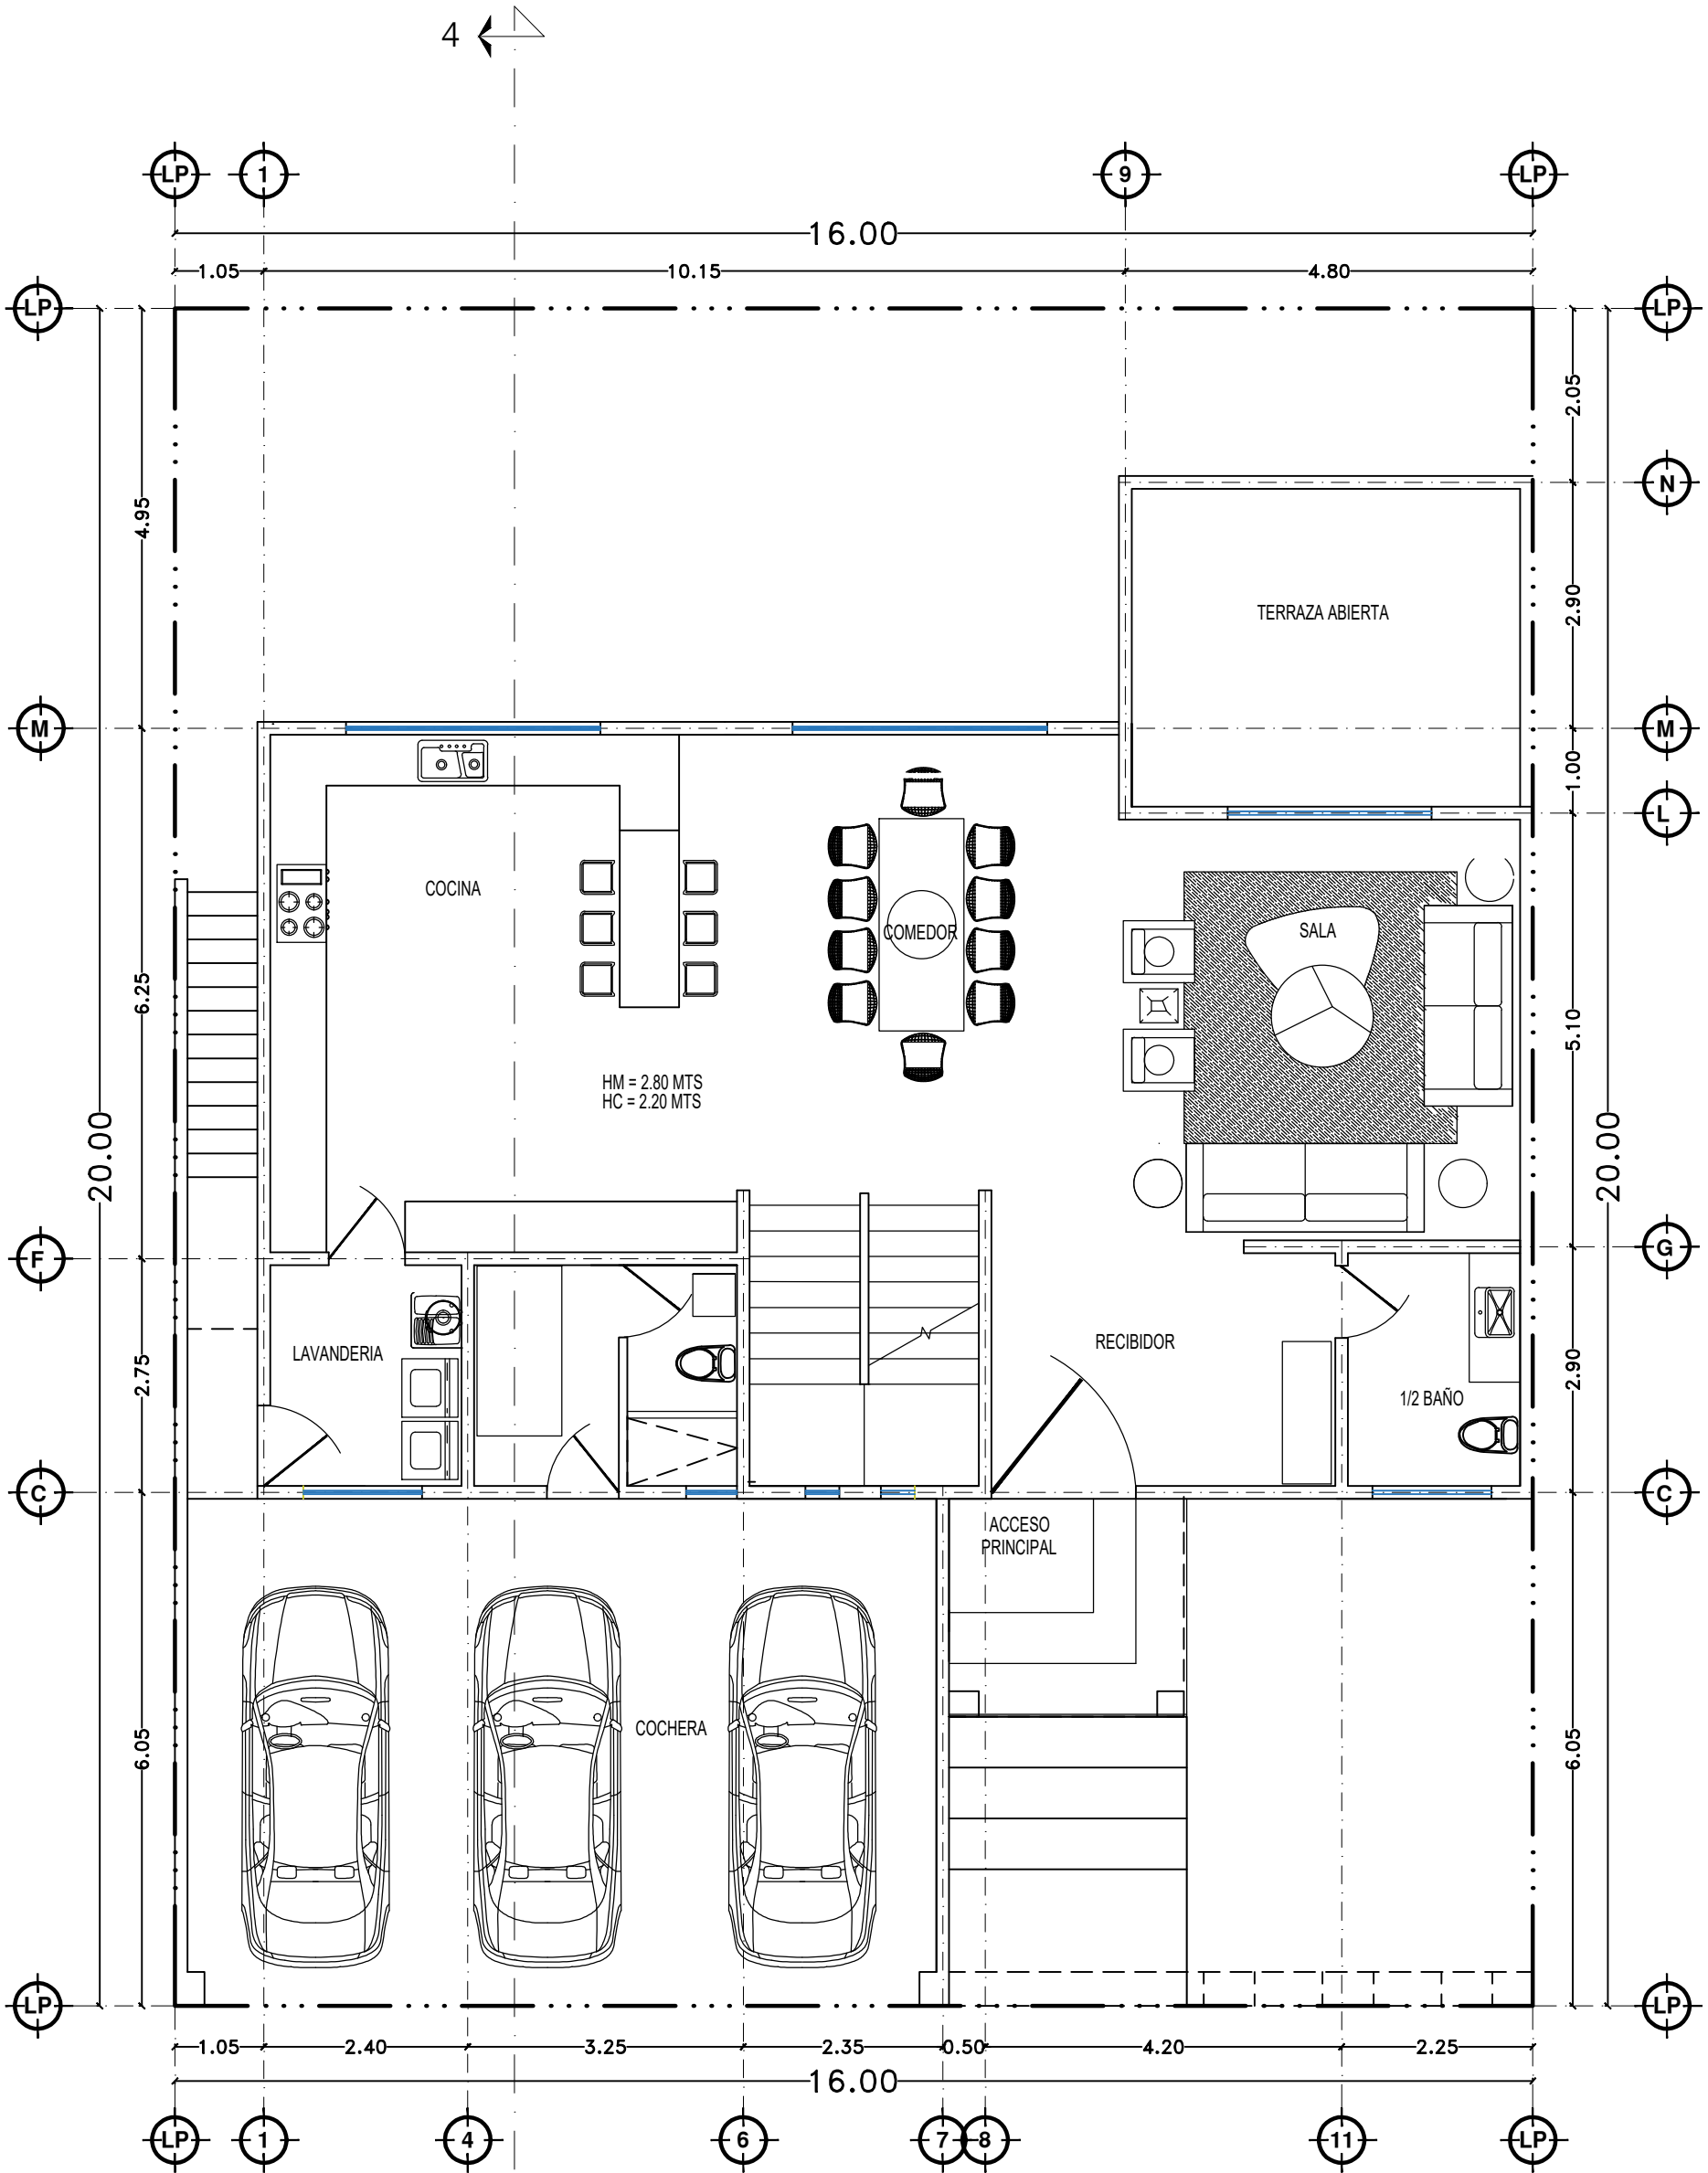

PLANTA BAJA

188.50 M2

ADITIVAS		VM CASAS	
1.- ALTURA DE 3.00 MTS EN PLANTA SOTANO.	☐	VM CASAS	
2.- ALTURA DE 3.00 MTS EN PLANTA BAJA.	☐		
3.- ALTURA DE 3.00 MTS EN PLANTA ALTA.	☐	RESIDENCIA SR. MARCOS GONZALEZ	
4.- BARANDAL EN PLANTA ALTA EN BALCON (SE VE EN FACHADA).	☐		
5.- BARANDAL EN PLANTA BAJA EN BALCON (SI NO LLEVA PRETIL).	☐	Lote: 30 - 31	C:509.12 M2
6.- VENTANAL EN PLANTA BAJA.	☐	M - 129	T: 320.00 M2
7.- VENTANAL EN PLANTA SOTANO.	☐	Arq. Cynthia Castillo	Bosques de Cenizos
8.- DEDUCTIVA DE PISO EN EXTERIOR 78.75 M2.	☐		
9.- DEDUCTIVA DE 5 PLACAS DE MARMOL.	☐		
10.- DEDUCTIVA DE PIEDRA EN FACHADA 60 M2.	☐		
11.- INST. DE DUELA O PISO DE MADERA BAJO VIGA DE PLANTA ALTA EN FACHADA.	☐		
12.- BARANDAL DE HERRERIA PARA BARDA FRONTAL (DONDE SE VEN LAS COLUMNAS).	☐		
FIRMADAS ☒	POR CONFIRMAR ☐		