


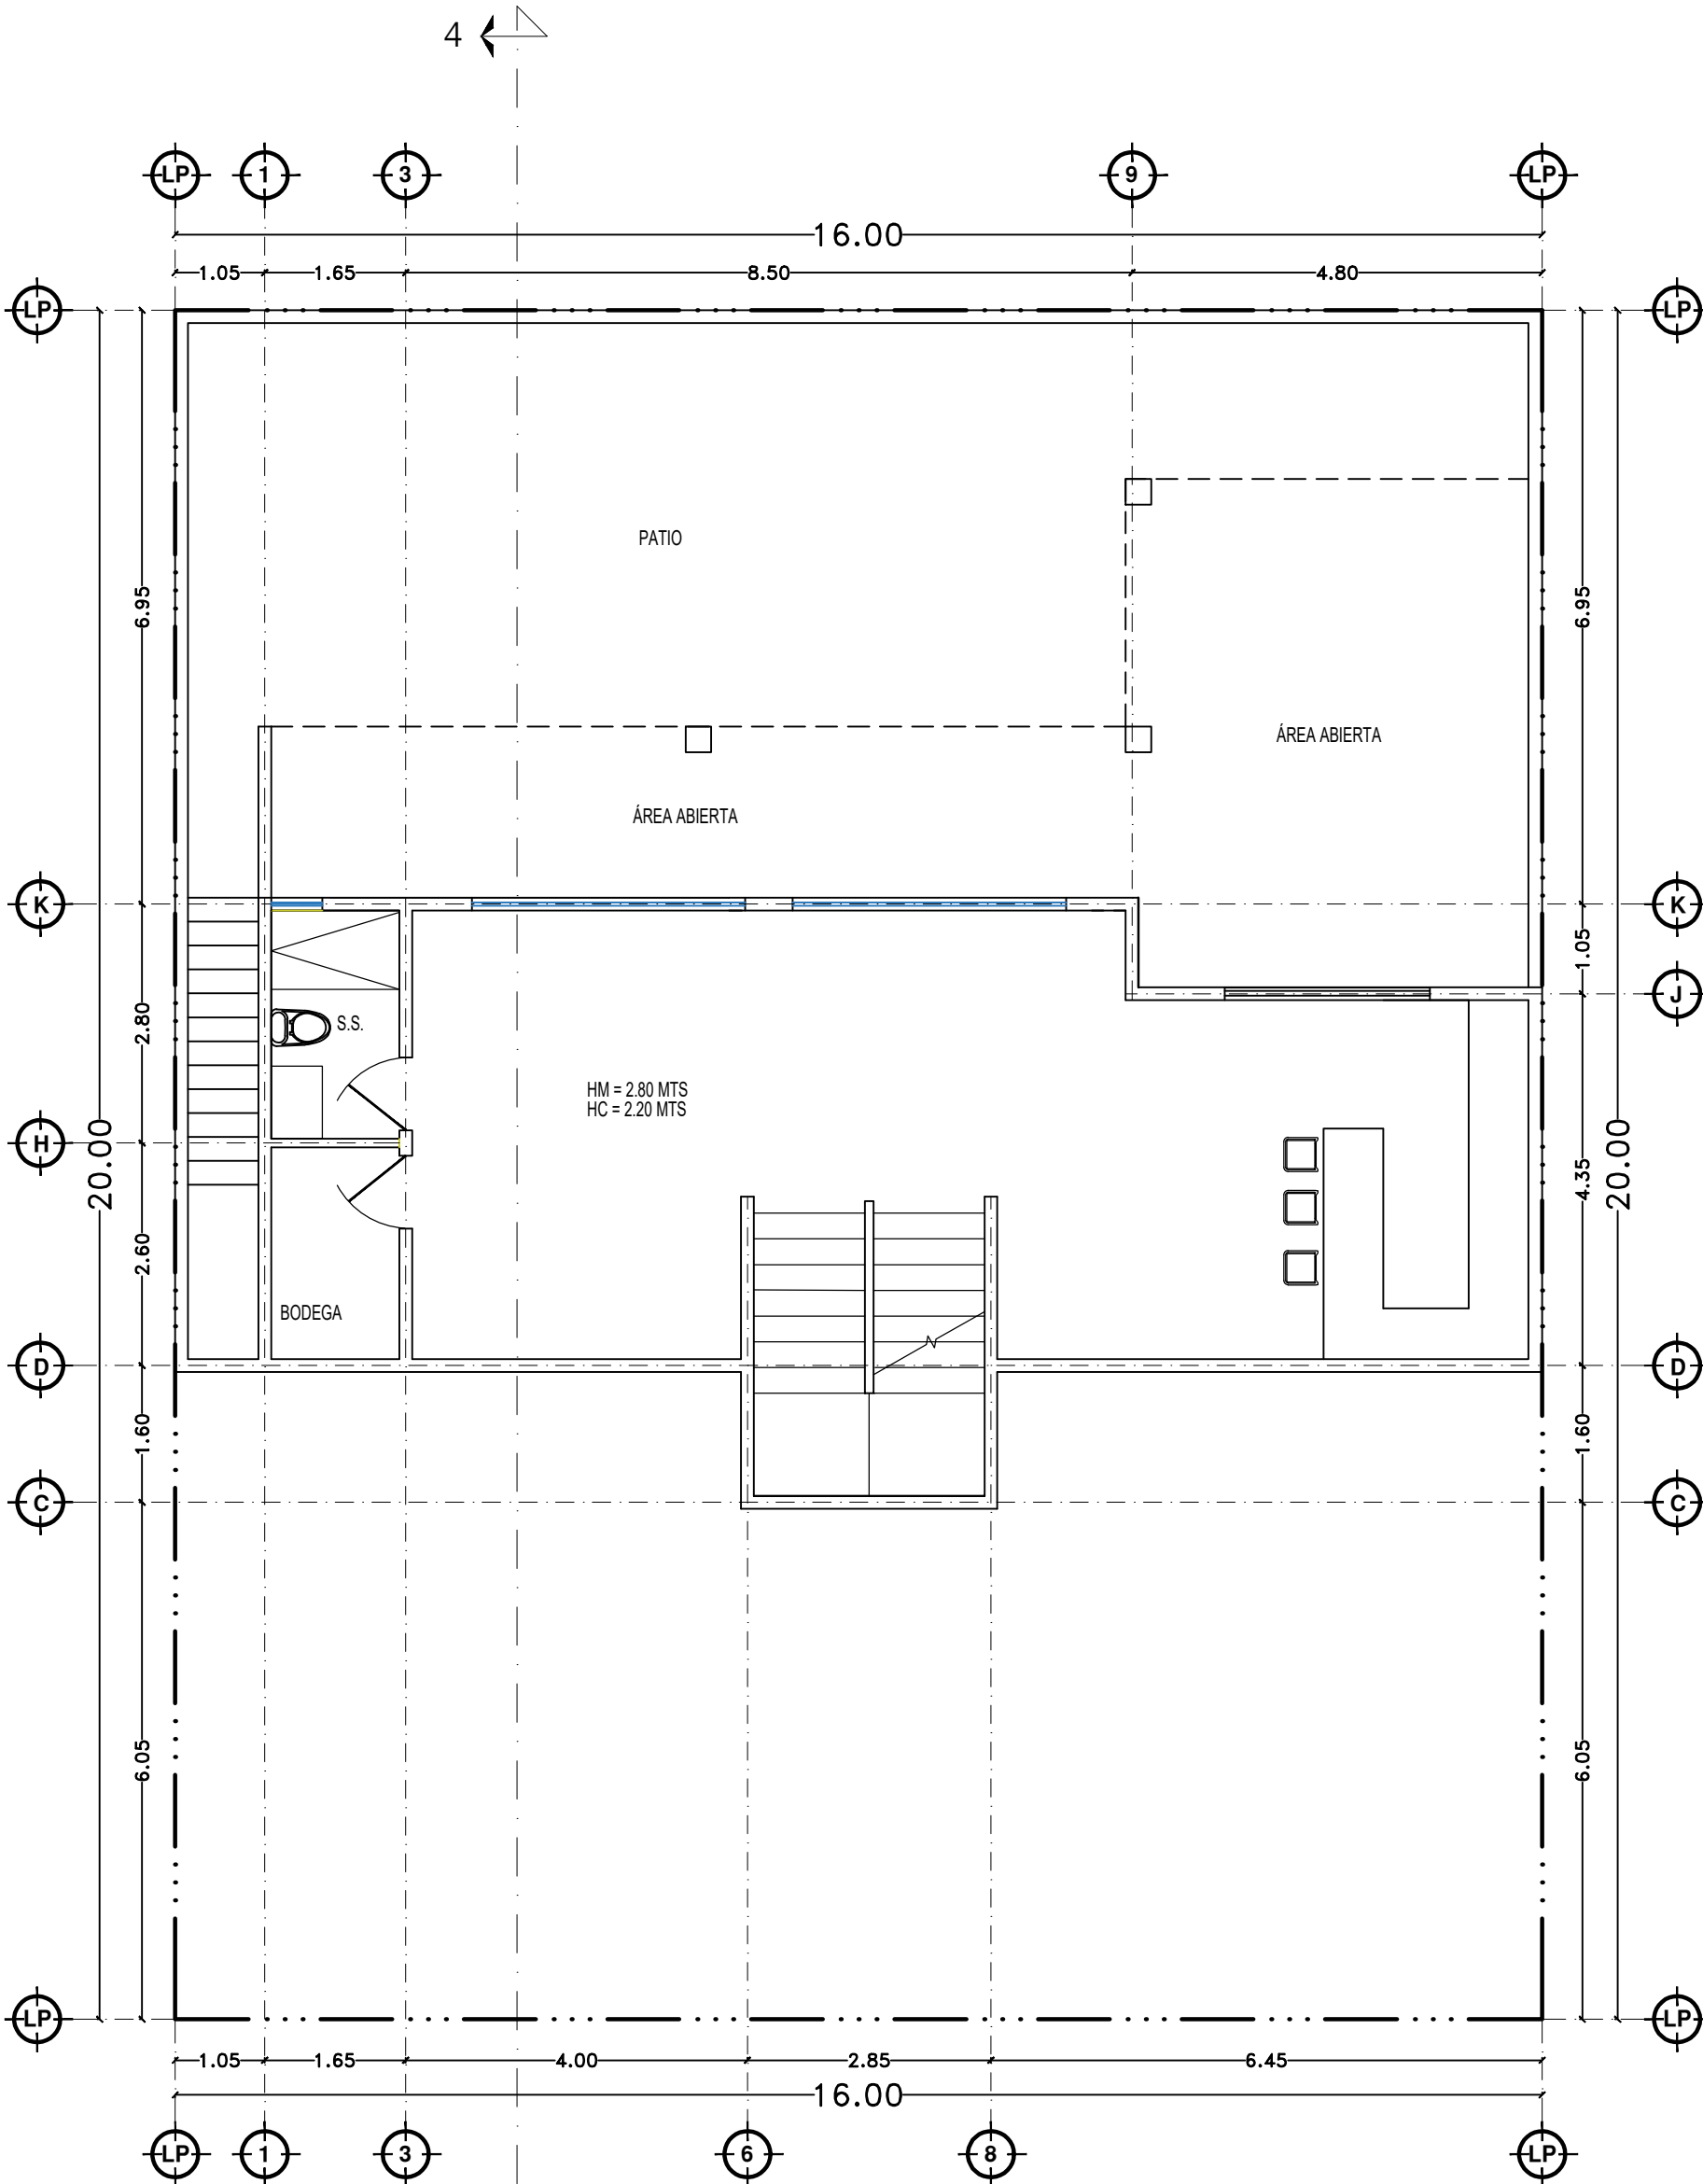

PLANTA SOTANO

132.12 M2

ADITIVAS	
1.- ALTURA DE 3.00 MTS EN PLANTA SOTANO.	☐
2.- ALTURA DE 3.00 MTS EN PLANTA BAJA.	☐
3.- ALTURA DE 3.00 MTS EN PLANTA ALTA.	☐
4.- BARANDAL EN PLANTA ALTA EN BALCON (SE VE EN FACHADA).	☐
5.- BARANDAL EN PLANTA BAJA EN BALCON (SI NO LLEVA PRETIL).	☐
6.- VENTANAL EN PLANTA BAJA.	☐
7.- VENTANAL EN PLANTA SOTANO.	☐
8.- DEDUCTIVA DE PISO EN EXTERIOR 78.75 M2.	☐
9.- DEDUCTIVA DE 5 PLACAS DE MARMOL.	☐
10.- DEDUCTIVA DE PIEDRA EN FACHADA 60 M2.	☐
11.- INST. DE DUELA O PISO DE MADERA BAJO VIGA DE PLANTA ALTA EN FACHADA.	☐
12.- BARANDAL DE HERRERIA PARA BORDA FRONTAL (DONDE SE VEN LAS COLUMNAS).	☐
FIRMADAS ☒ POR CONFIRMAR ☐	
VM CASAS	
RESIDENCIA SR. MARCOS GONZALEZ	
Lote: 30 - 31	C:509.12 M2
M - 129	T: 320.00 M2
Arq. Cynthia Castillo	Bosques de Cenizos