


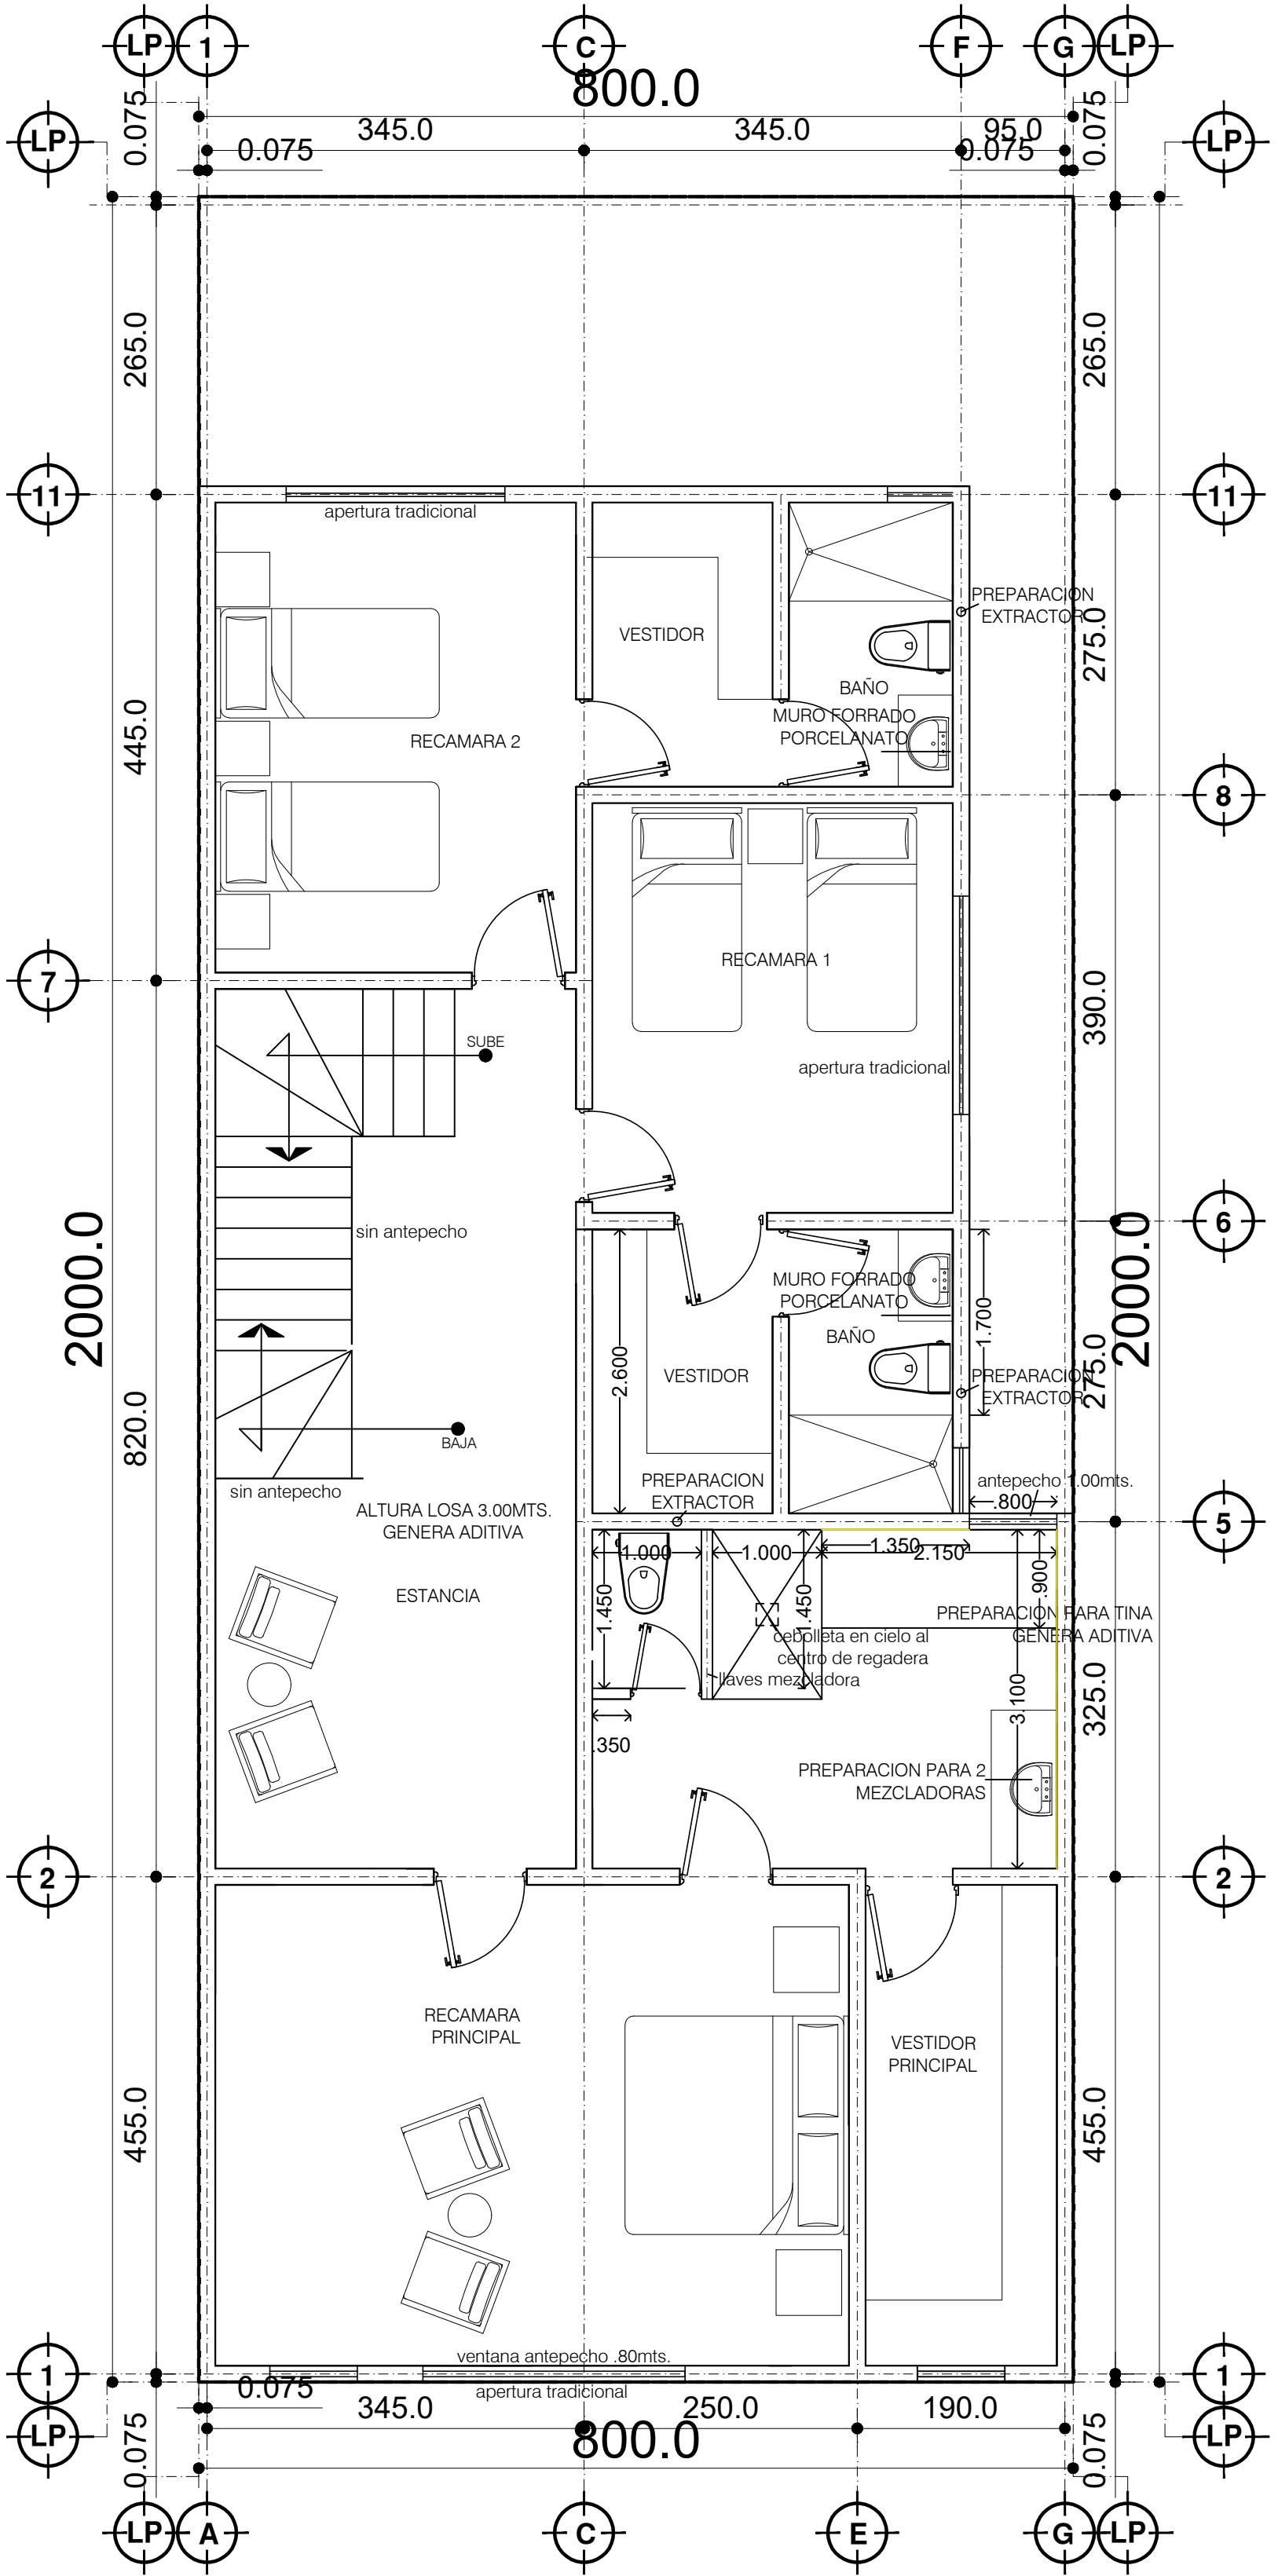

PLANTA ALTA
129.87 m2

ADITIVAS ALTURA 3mts. ENTRE LOSA PREPARACIONES TINA 10 PUERTAS SEMI-SOLIDAS MURO PARALELO BAÑO FORRADO DE PISO (REC. PRINCIPAL Y SECUNDARIAS) 3 SALIDAS PREPARACION PARA EXTRACTOR EN BAÑO 3 PLACAS GRANITO NEGRO SAN GABRIEL FIRMADAS ☒ POR CONFIRMAR ☐	VMCASAS TIPO TERRAZA VM CASAS SR. CECILIO Z. ESPARZA <table><tr><td>LOTE: 06</td><td>CONSTRUCCION: 338.22M2</td></tr><tr><td>MANZANA - 129</td><td>TERRENO: 160.00 M2</td></tr><tr><td>Arq. LUIS GARCIA</td><td>RICHARD E. BYRD #144</td></tr></table>	LOTE: 06	CONSTRUCCION: 338.22M2	MANZANA - 129	TERRENO: 160.00 M2	Arq. LUIS GARCIA	RICHARD E. BYRD #144
LOTE: 06	CONSTRUCCION: 338.22M2						
MANZANA - 129	TERRENO: 160.00 M2						
Arq. LUIS GARCIA	RICHARD E. BYRD #144						