


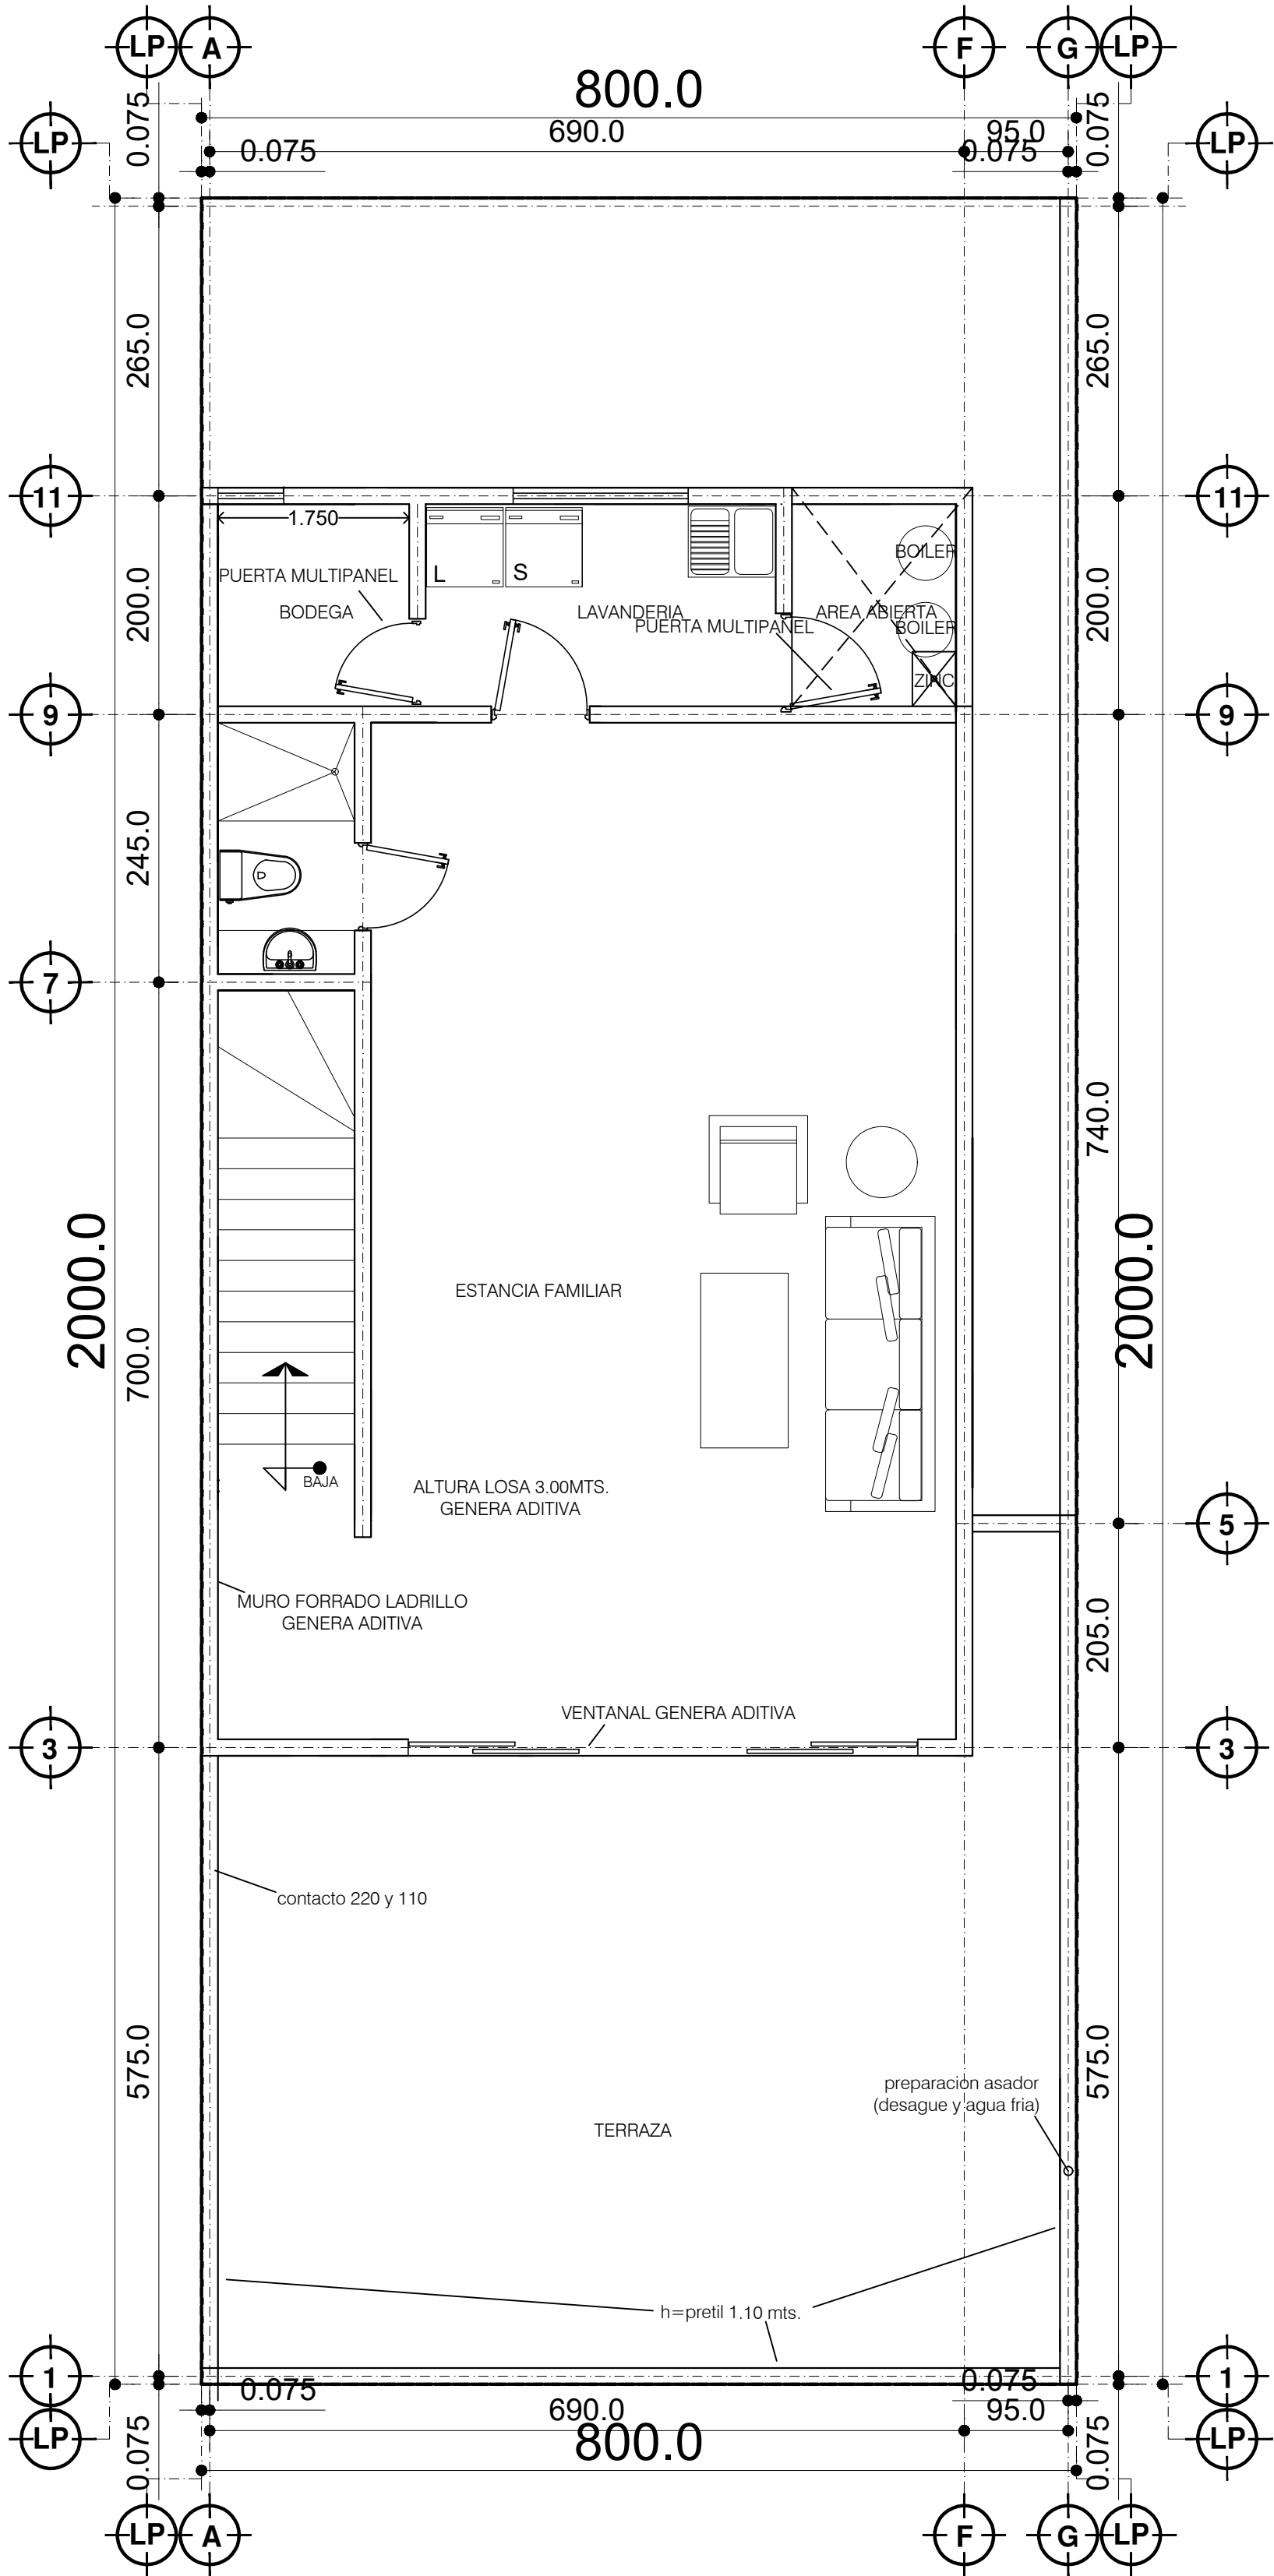

PLANTA TERRAZA

78.48m2

ADITIVAS	
ALTURA 3mts. ENTRE LOSA	☐
VENTANAL HACIA TERRAZA	☐
LADRILLO EN MURO	☐
PRETIL EN LOSA AZOTEA A 1.20MTS.	☐
2 PUERTAS SEMI-SOLIDAS	☐
1 PLACA GRANITO NEGRO SAN GABRIEL	☐
FIRMADAS ☒	POR CONFIRMAR ☐

VM CASAS TIPO TERRAZA VM CASAS SR. CECILIO Z. ESPARZA	
LOTE: 06	CONSTRUCCION: 338.22M2
MANZANA - 129	TERRENO: 160.00 M2
Arq. LUIS GARCIA	RICHARD E. BYRD #144