


SIMBOLOGIA

-
- VAIVEN
-
- APAGADOR
-
- BRAQUET DE MURO
-
- SALIDA CIELO
-
- SPOT 4"
-
- TELEFONO
-
- CONTACTO DOBLE
-
- CENTRO CARGA
-
- TEL SALIDA TELEVISION
-
- TIMBRE

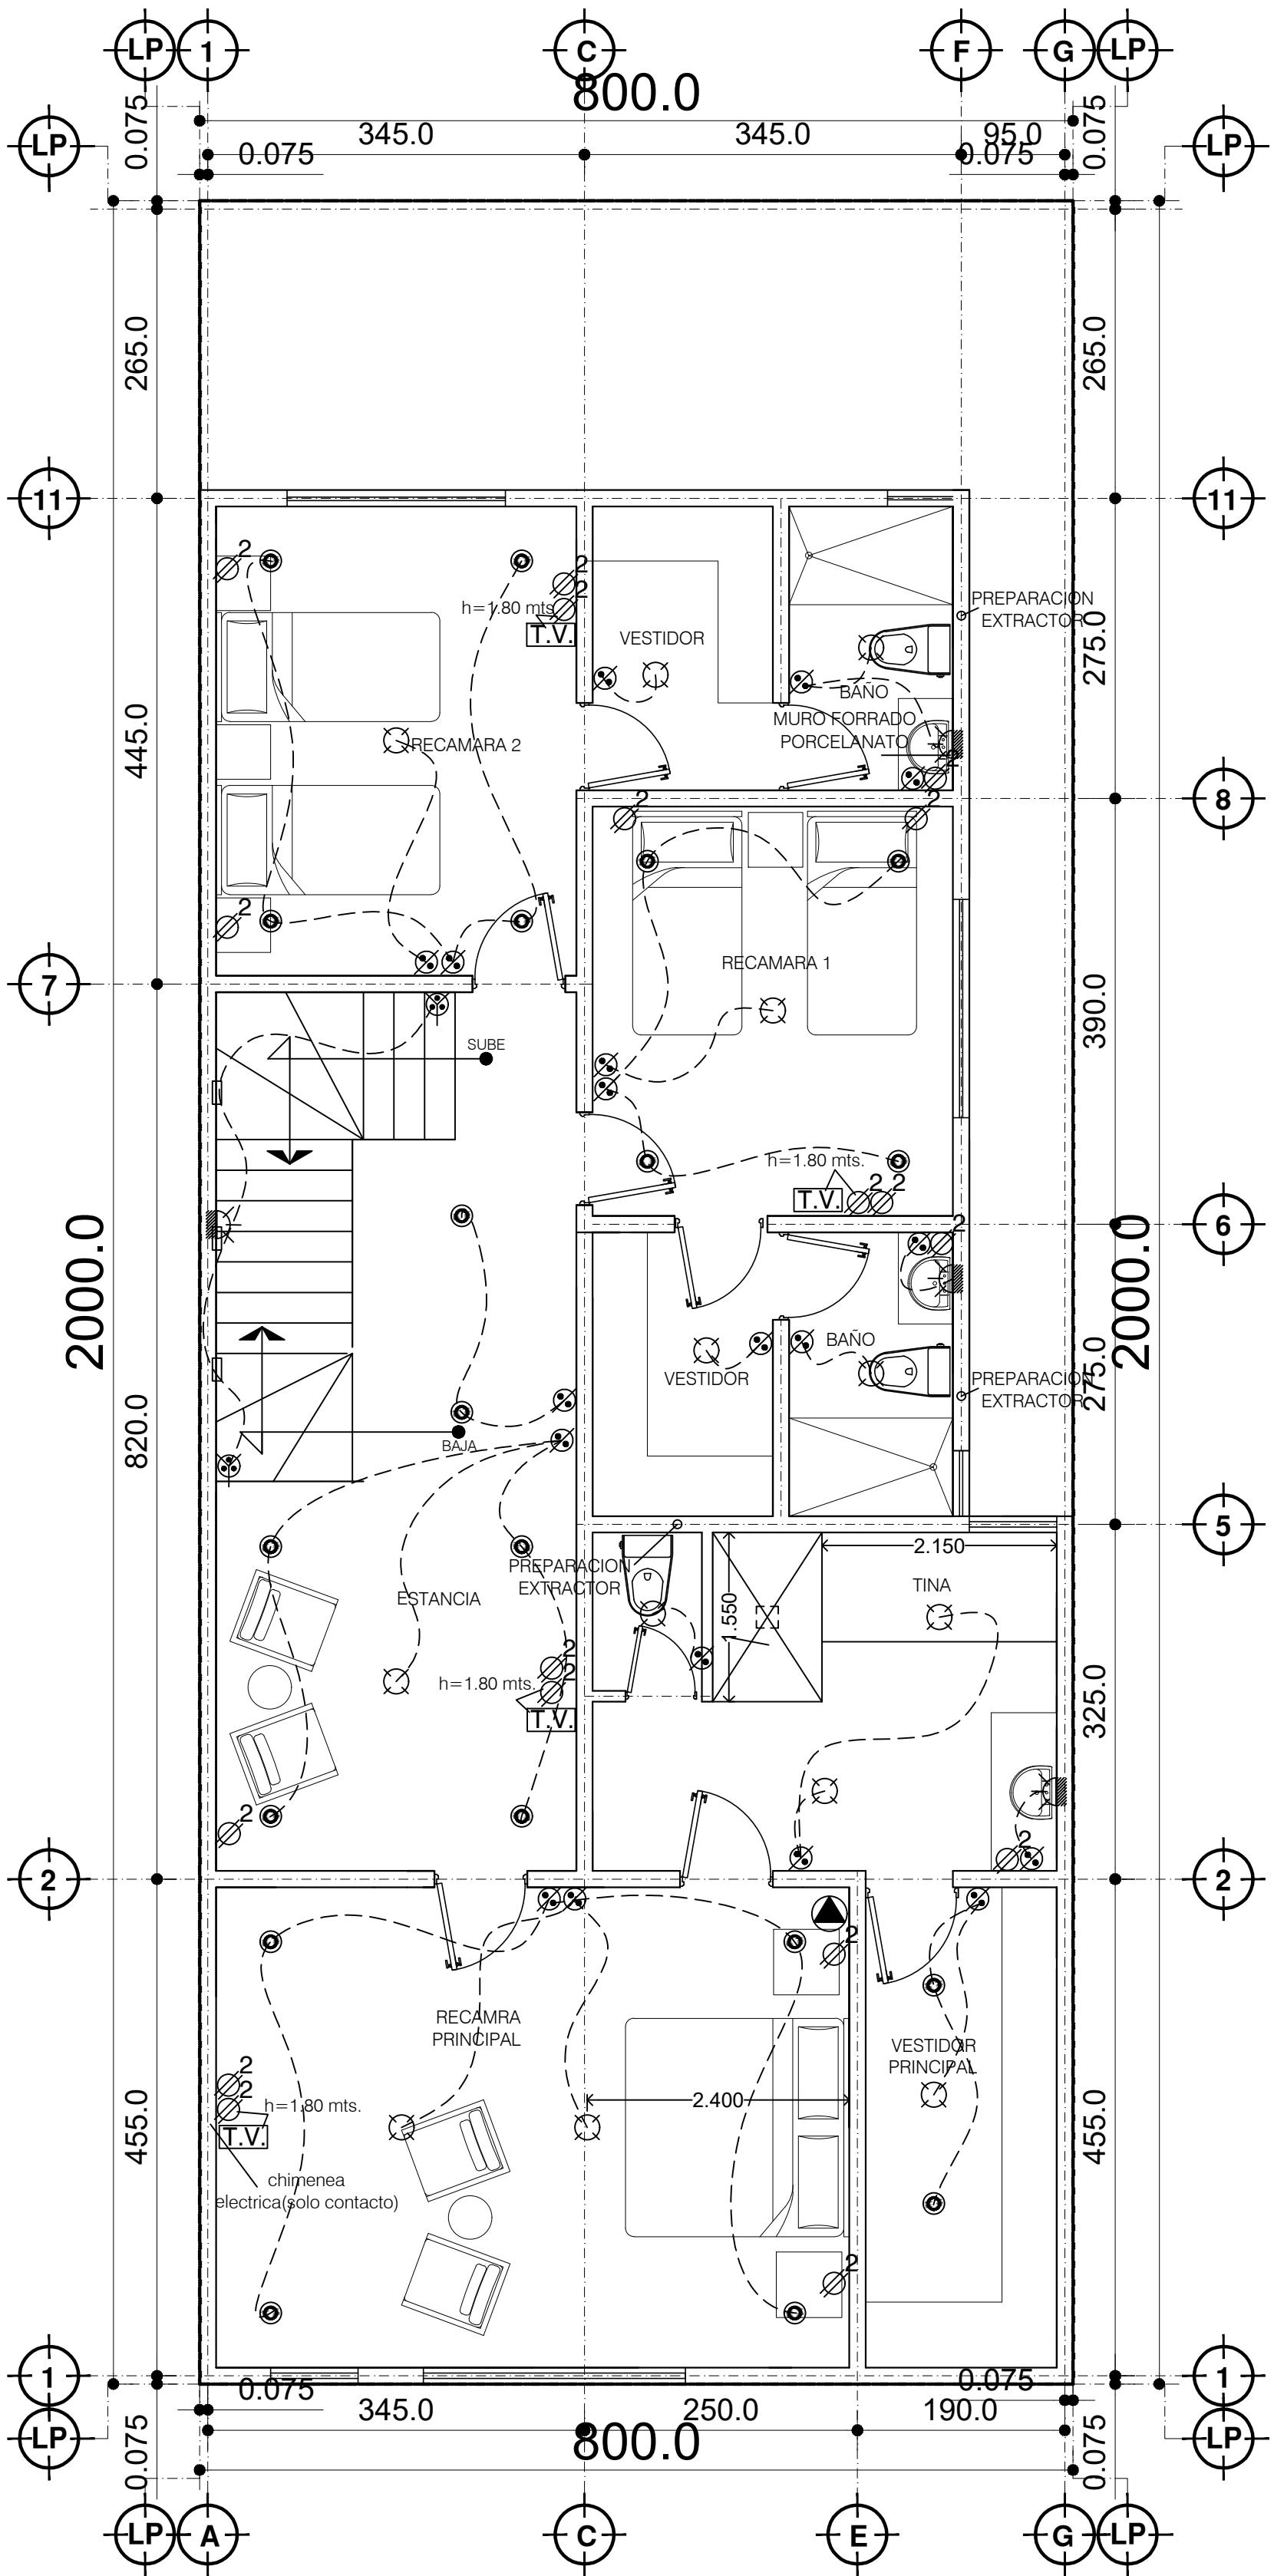

PLANTA ALTA
PLANO ELECTRICO

ADITIVAS		VM CASAS TIPO TERRAZA VM CASAS SR. CECILIO Z. ESPARZA	
ALTURA 3mts. ENTRE LOSA	☐	LOTE: 06 MANZANA - 129 Arq. LUIS GARCIA	CONSTRUCCION: 338.22M2 TERRENO: 160.00 M2 RICHARD E. BYRD #144
PREPARACIONES TINA	☐		
10 PUERTAS SEMI-SOLIDAS	☐		
MURO PARALELO BAÑO FORRADO DE PISO (REC. PRINCIPAL Y SECUNDARIAS)	☐		
3 SALIDAS PREPARACION PARA EXTRACTOR EN BAÑO	☐		
3 PLACAS GRANITO NEGRO SAN GABRIEL	☐		
FIRMADAS ☒	POR CONFIRMAR ☐		