


- SIMBOLOGIA
- VAIVEN
 - APAGADOR
 - BRAQUET DE MURO
 - SALIDA CIELO
 - SPOT 4"
 - TELEFONO
 - CONTACTO DOBLE
 - CENTRO CARGA
 - TEL SALIDA TELEVISION
 - TIMBRE TIMBRE

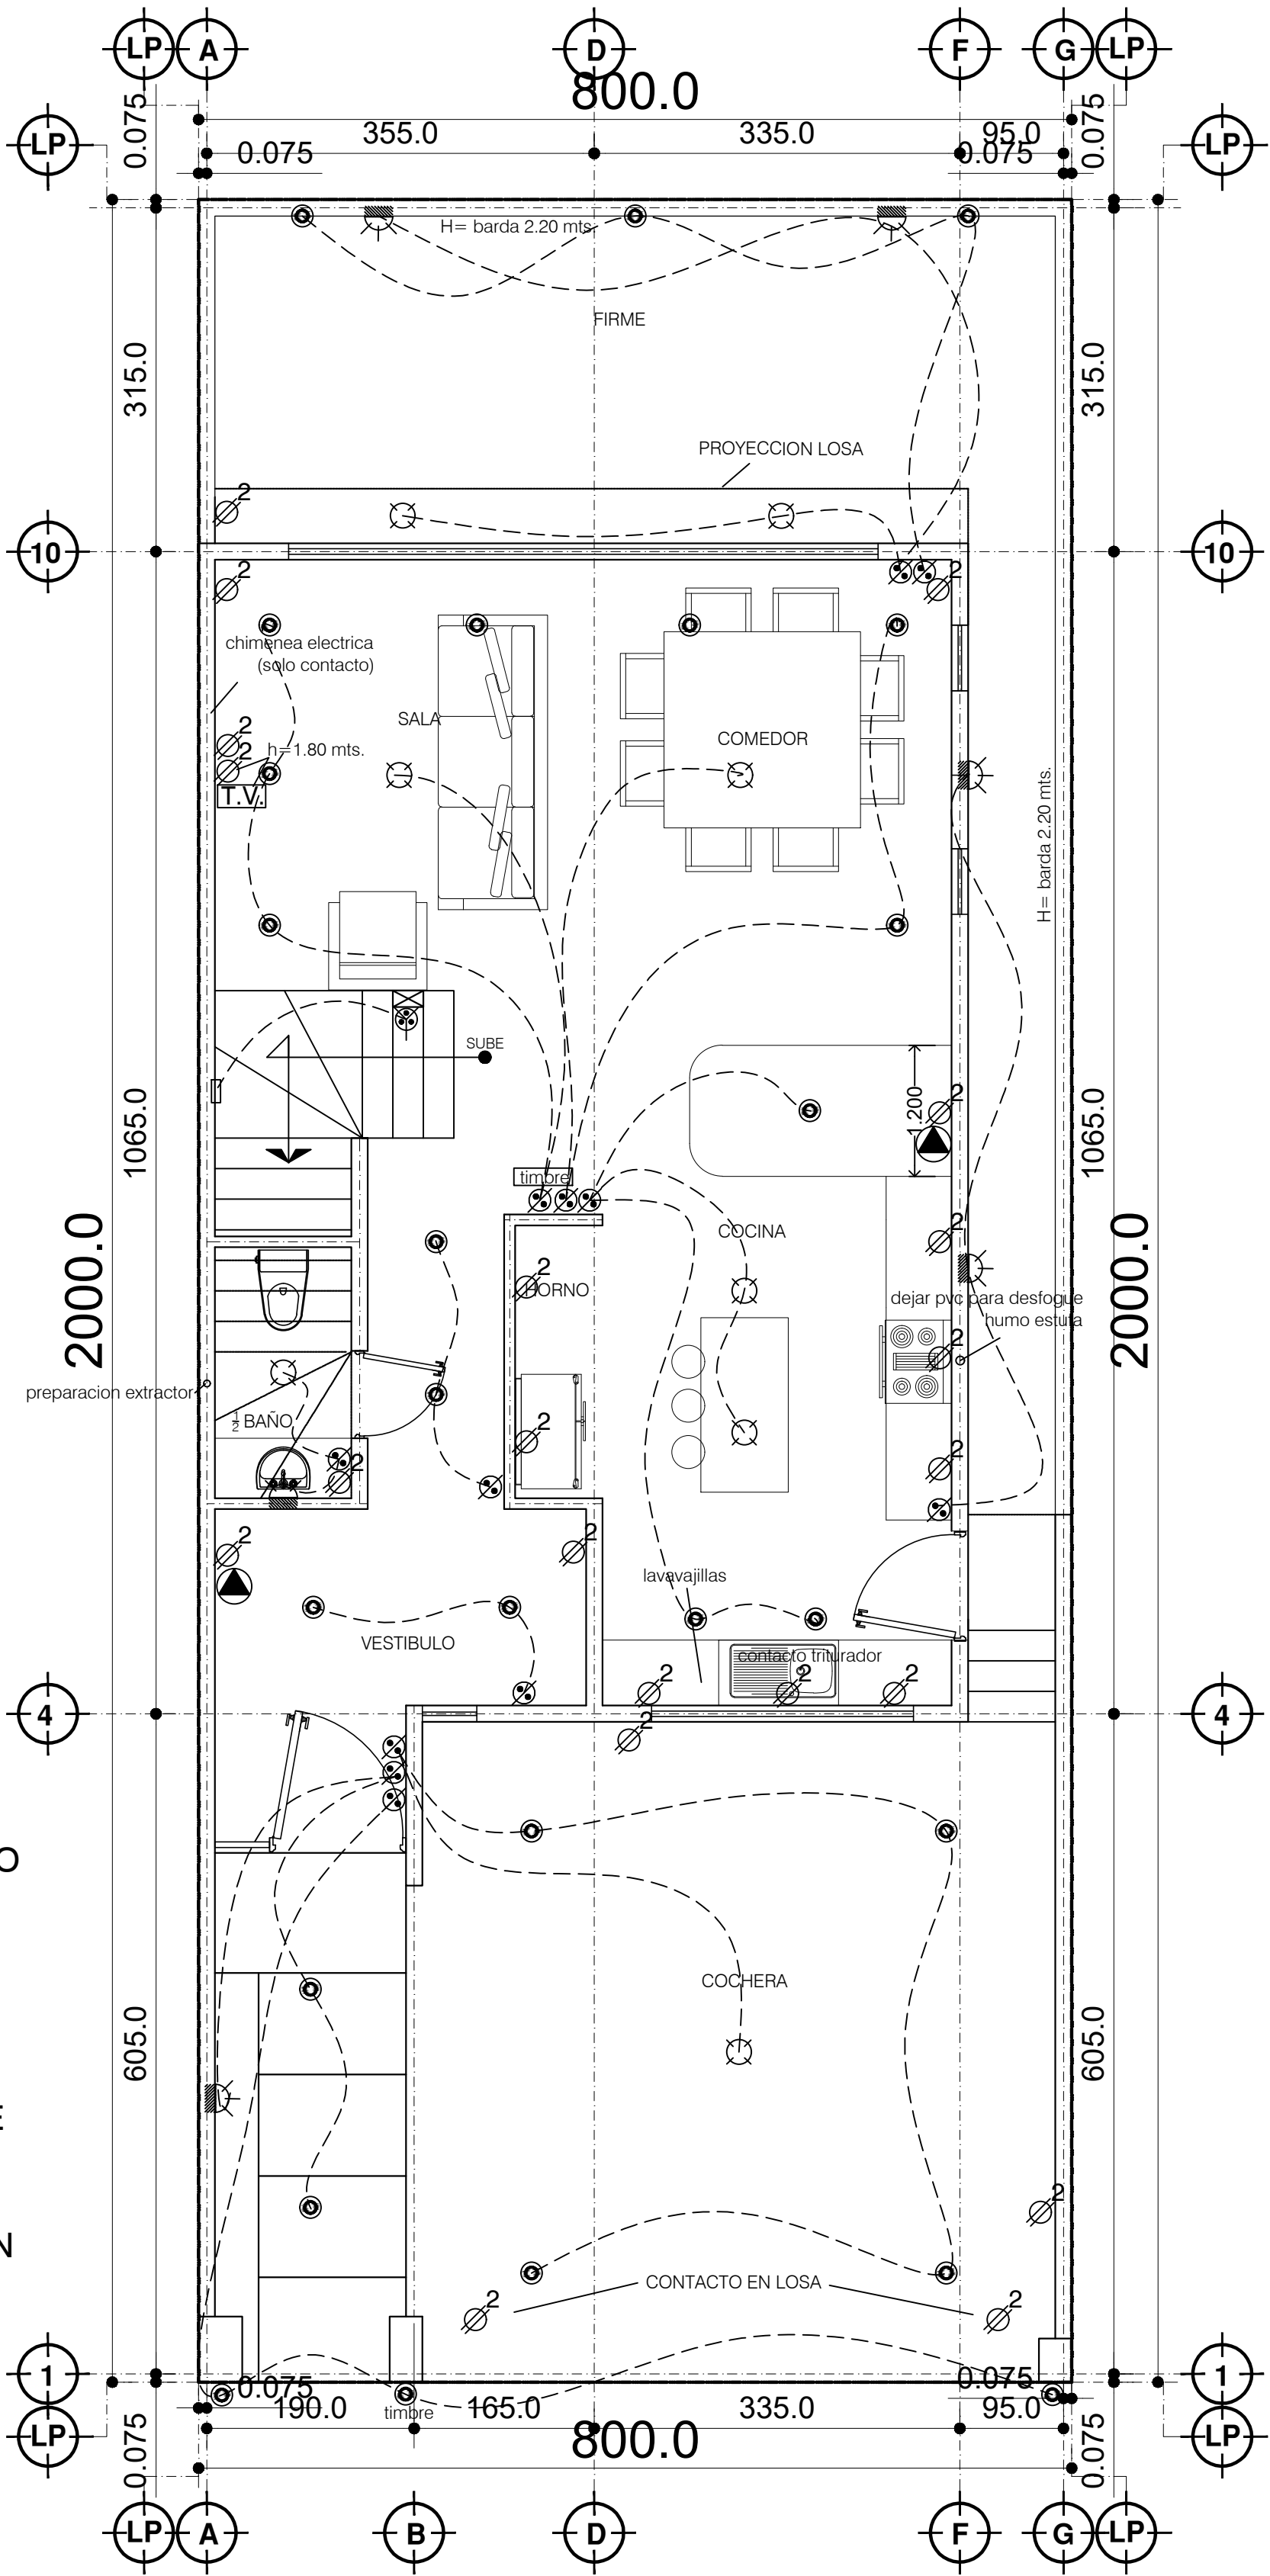

PLANTA BAJA
PLANO ELECTRICO

ADITIVAS		TIPO TERRAZA	
ALTURA 3mts. ENTRE LOSA		VM CASAS	
FIRME EN JARDIN		SR. CECILIO Z. ESPARZA	
INST. Y SUM. DE PISO EN FIRME JARDIN			
VENTANAL HACIA JARDIN			
PISO EN COCHERA Y ESCALONES ACCESO PPAL			
1 PUERTA SEMI-SOLIDA			
1 PLACA GRANITO NEGRO SAN GABRIEL			
FIRMADAS ☒ POR CONFIRMAR ☐			
LOTE: 06		CONSTRUCCION: 338.22M2	
MANZANA - 129		TERRENO: 160.00 M2	
Arq. LUIS GARCIA		RICHARD E. BYRD #144	