


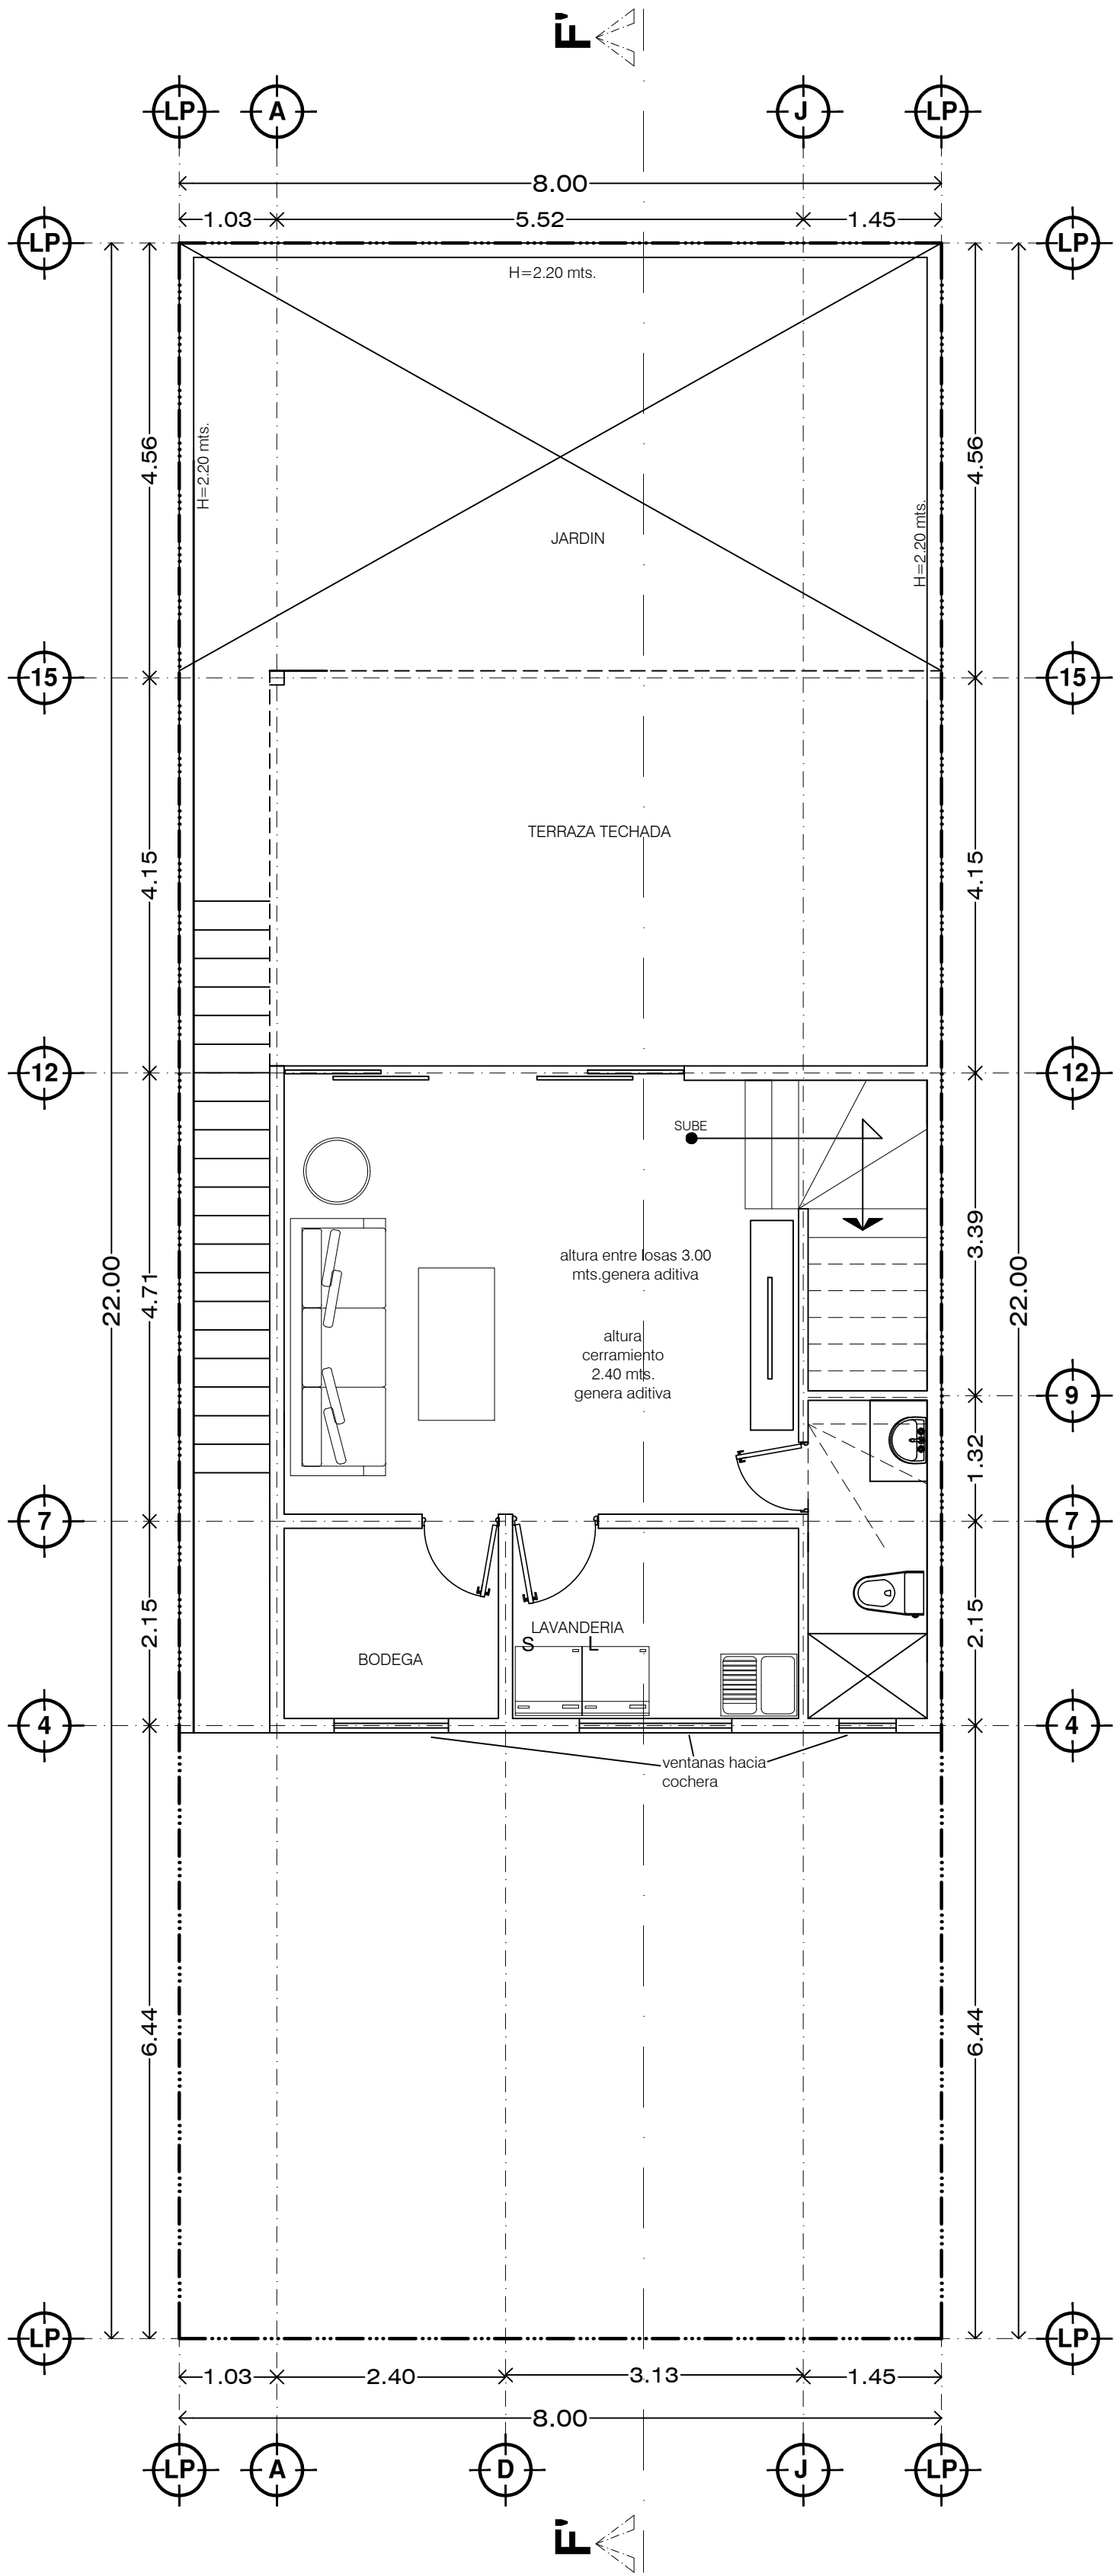

78.68 m2
SOTANO

TIPO TERRAZA		VM CASAS	
http://www.vmcasas.mx/aviso-de-privacidad/			
SR. JONATHAN TORRECILLAS			
METROS DE CONSTRUCCION: 408.42		LOTE:39	
METROS DE TERRENO: 176.00 m2		MANZANA: 136	
CALLE RICHARD E. BYRD		ARQUITECTO:LUIS GARCIA	