


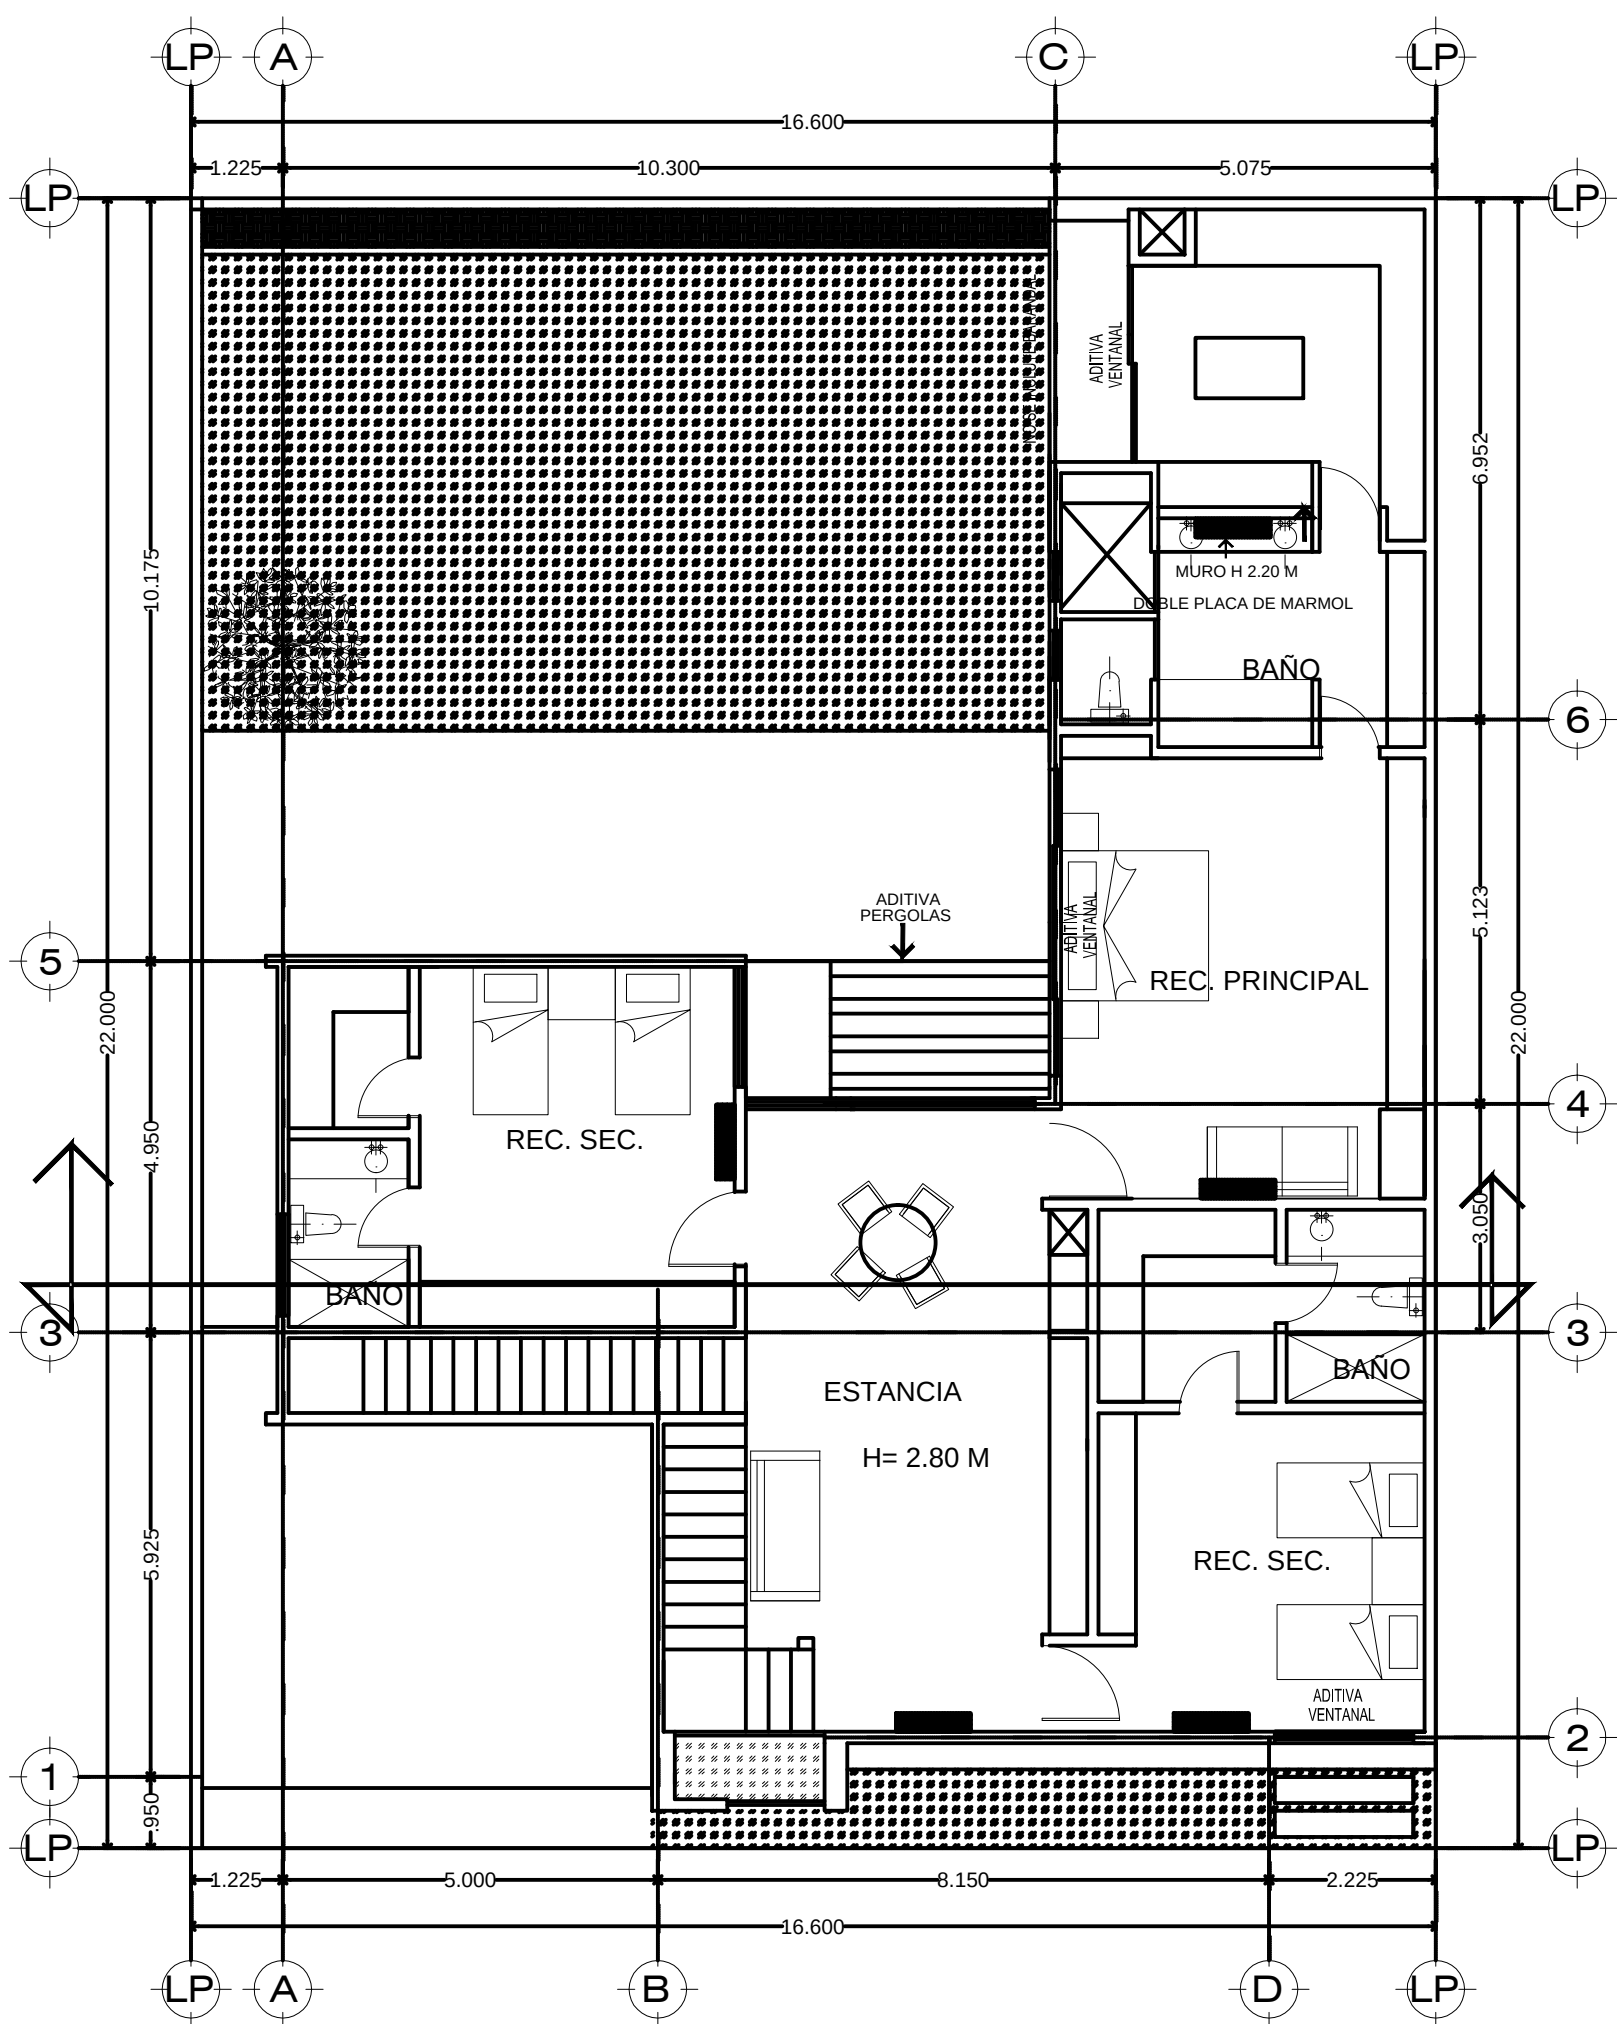

PLANTA ALTA
185.29

VM CASAS PLANTA ALTA VM CASAS RESIDENCIA SR. SALVADOR RAMOS	
Lote: 12-13	C:460.36 M2
M - 73	T: M2
Arq. Cynthia Castillo	BOSQUES DEL RIN