


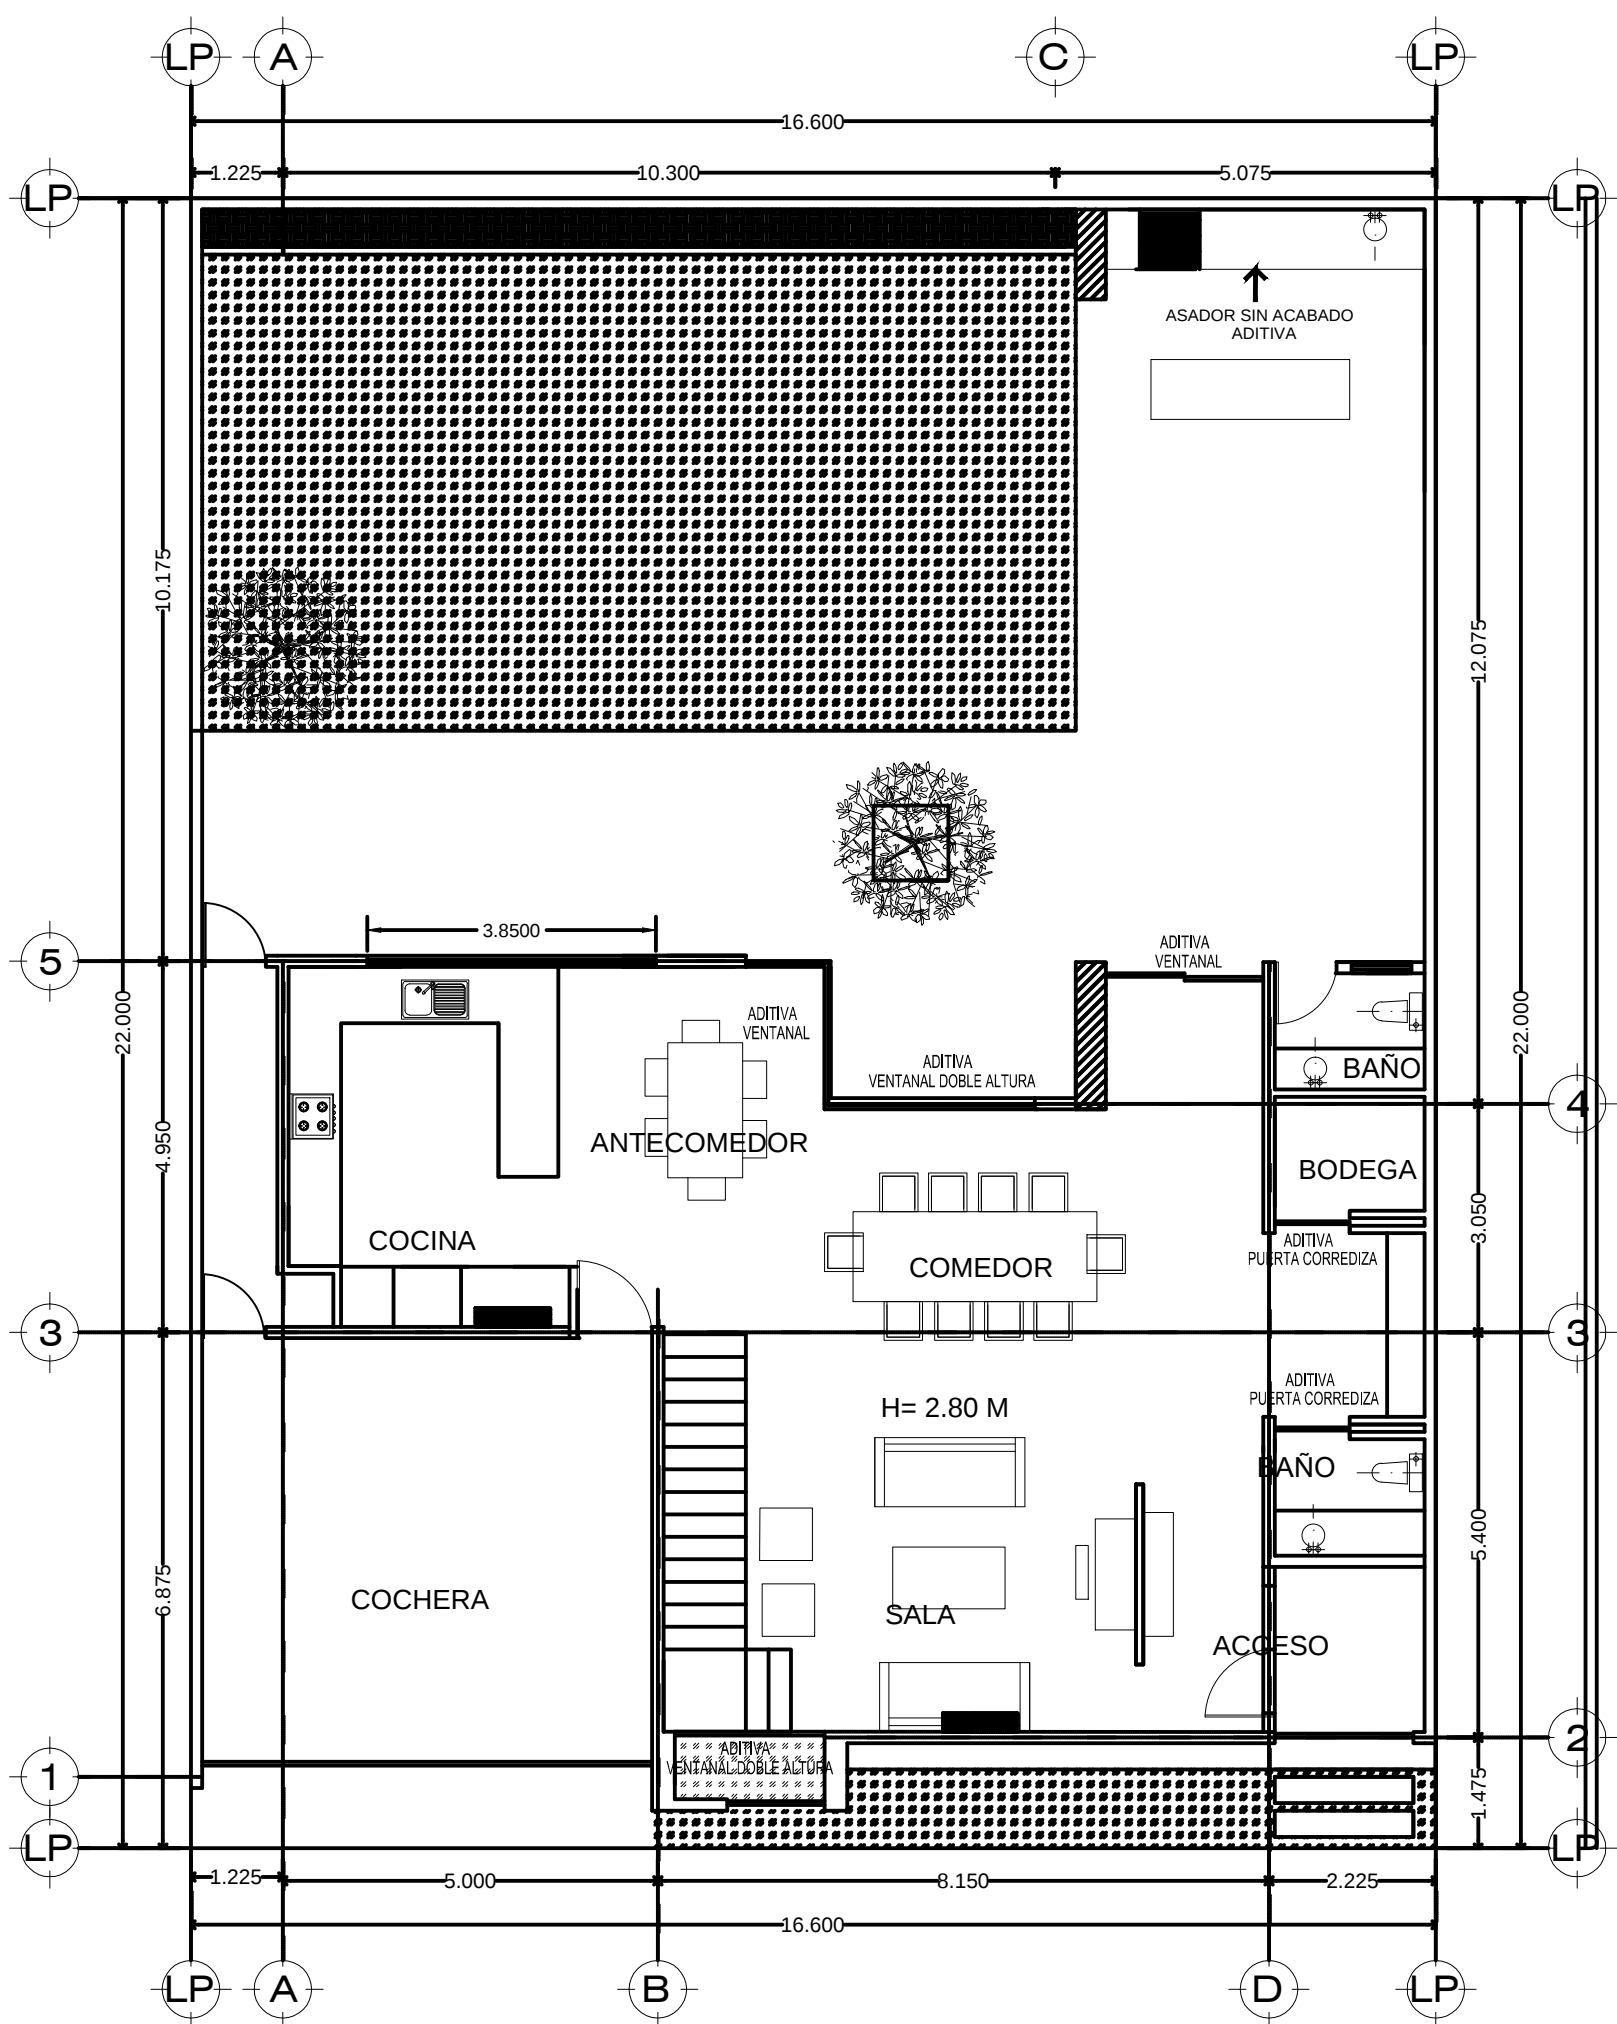

PLANTA BAJA

218.49



VM CASAS

RESIDENCIA SR. SALVADOR RAMOS

Lote: 12-13	C:460.36 M2
M - 73	T: M2
Arq. Cynthia Castillo	BOSQUES DEL RIN