


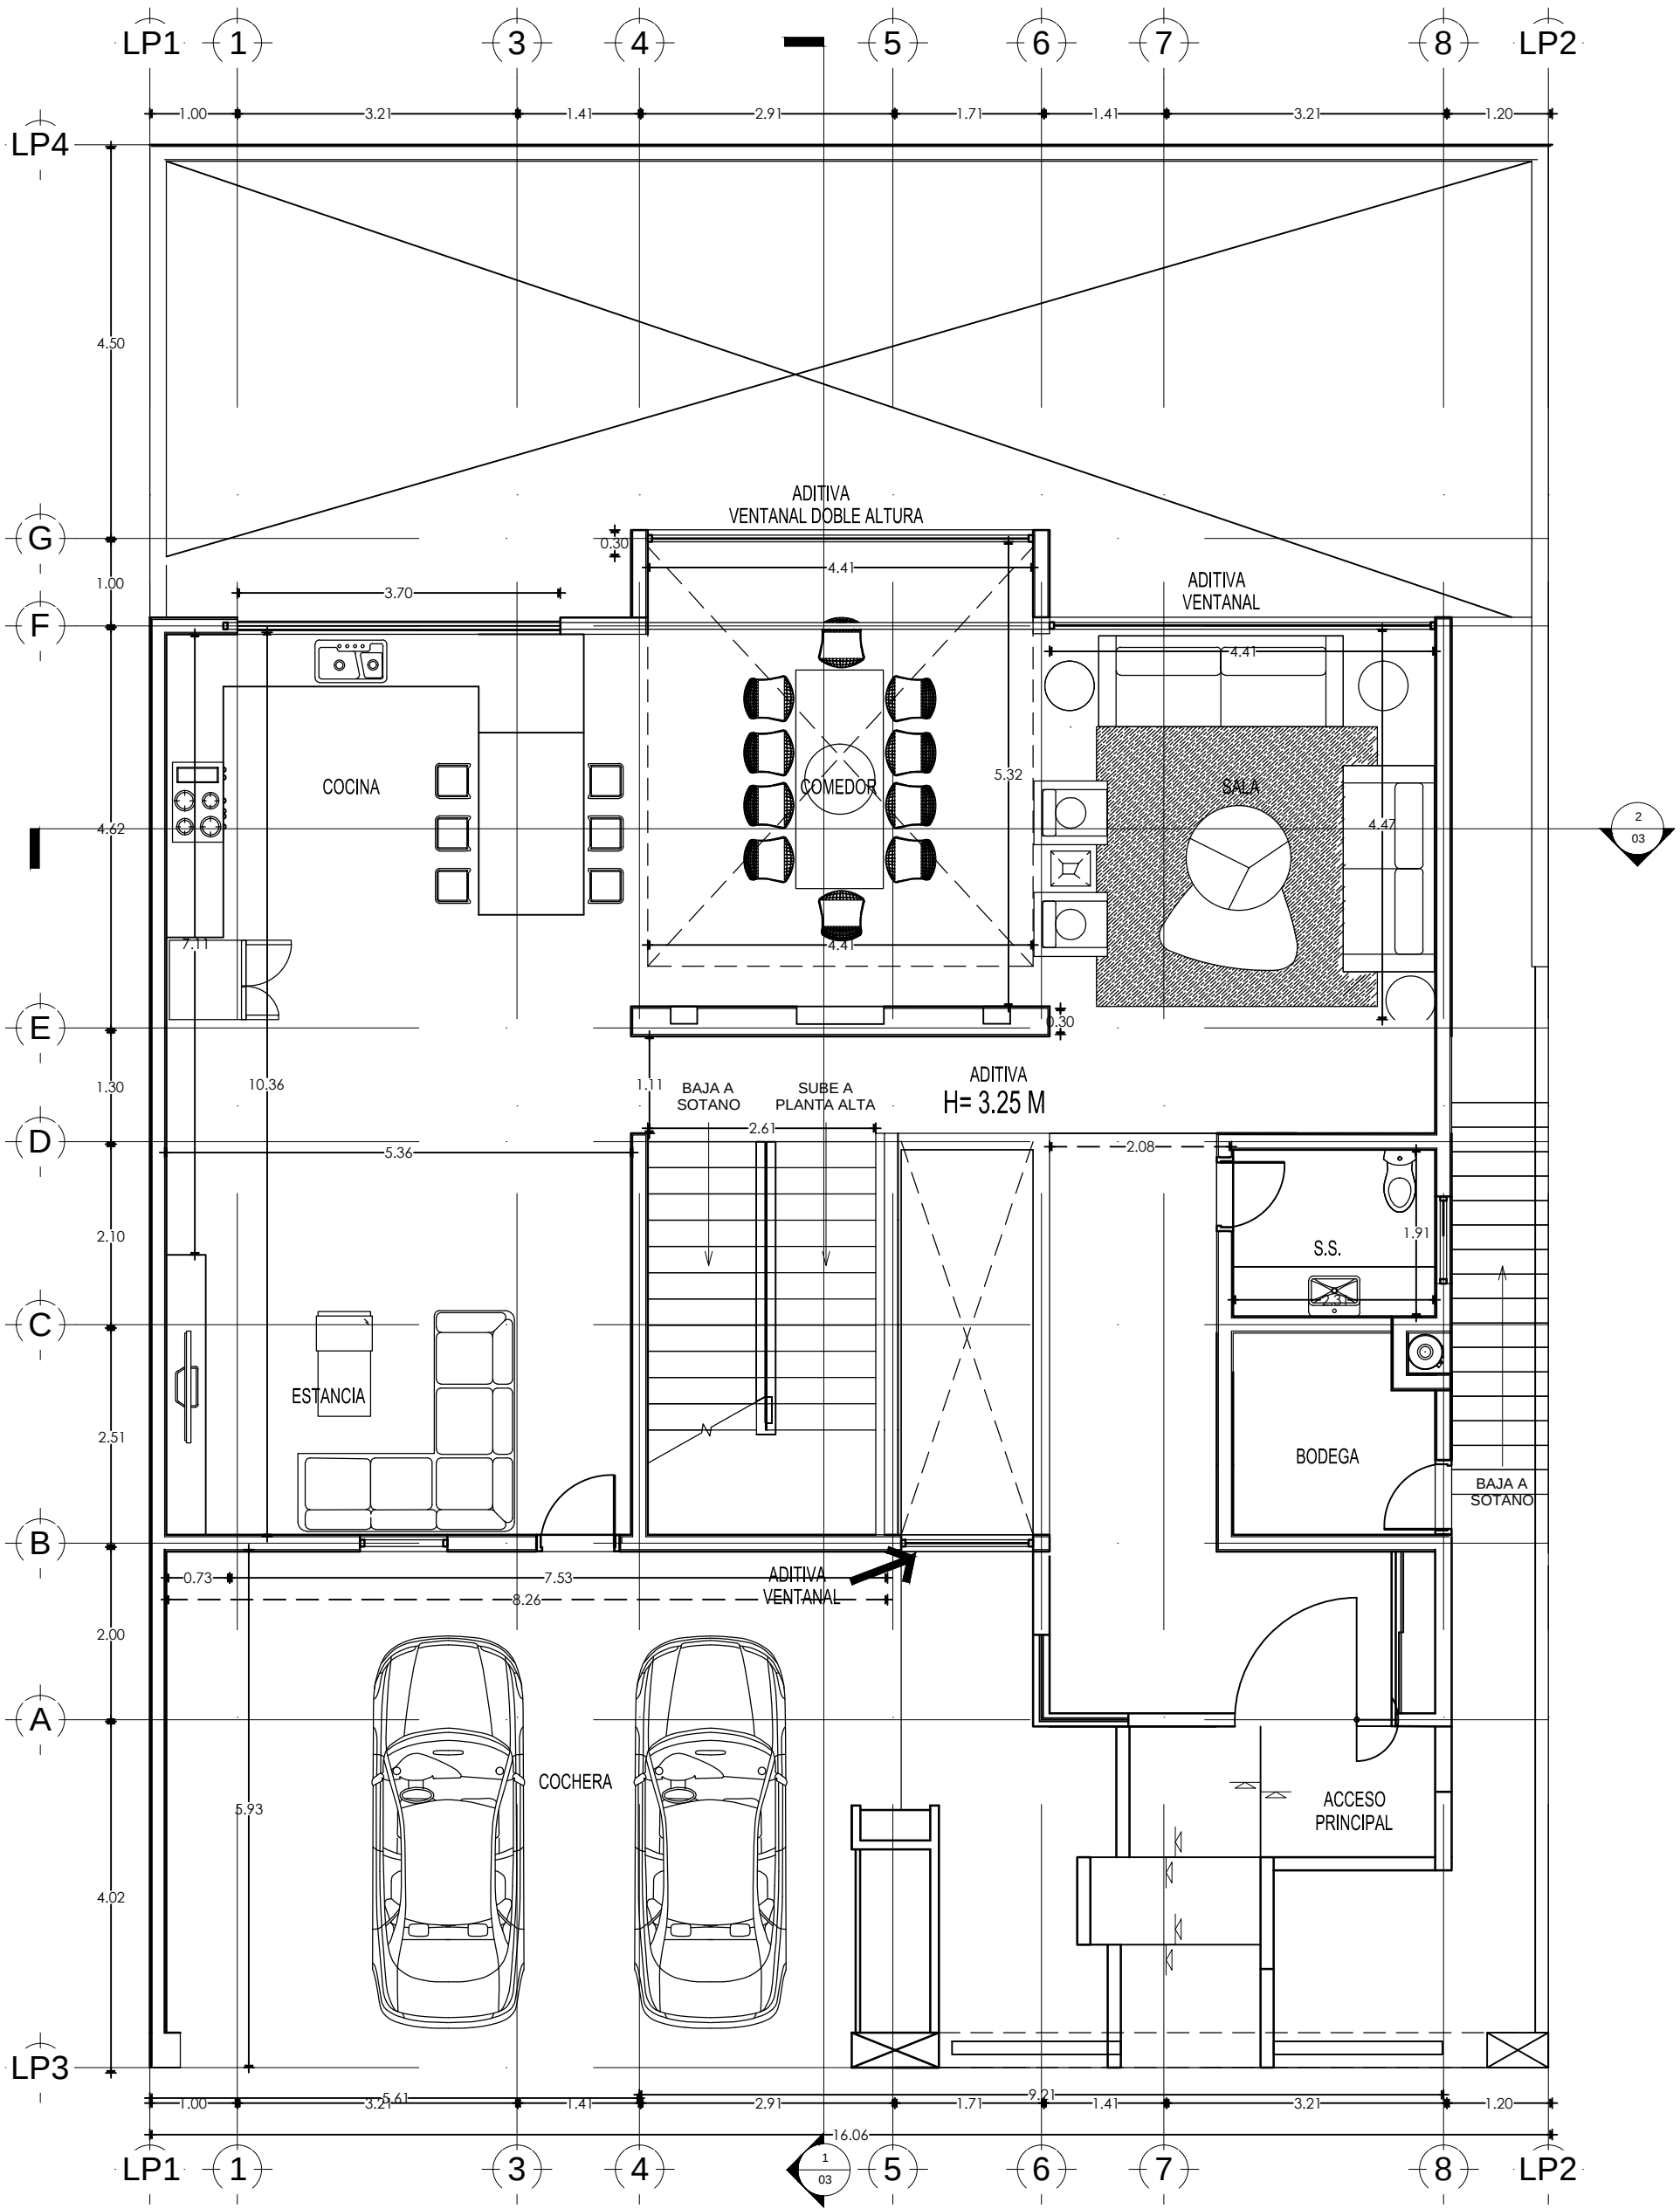

PLANTA BAJA
201.12 m2
SR. DANIEL PALACIOS

VM CASAS PLANTA BAJA VM CASAS RESIDENCIA SR. DANIEL O. GAONA PALACIOS	
Lote: 16 - 17	C:563.36 M2
M - 134	T: 352.00 M2
Arq. Cynthia Castillo	Bosques de Abetos