


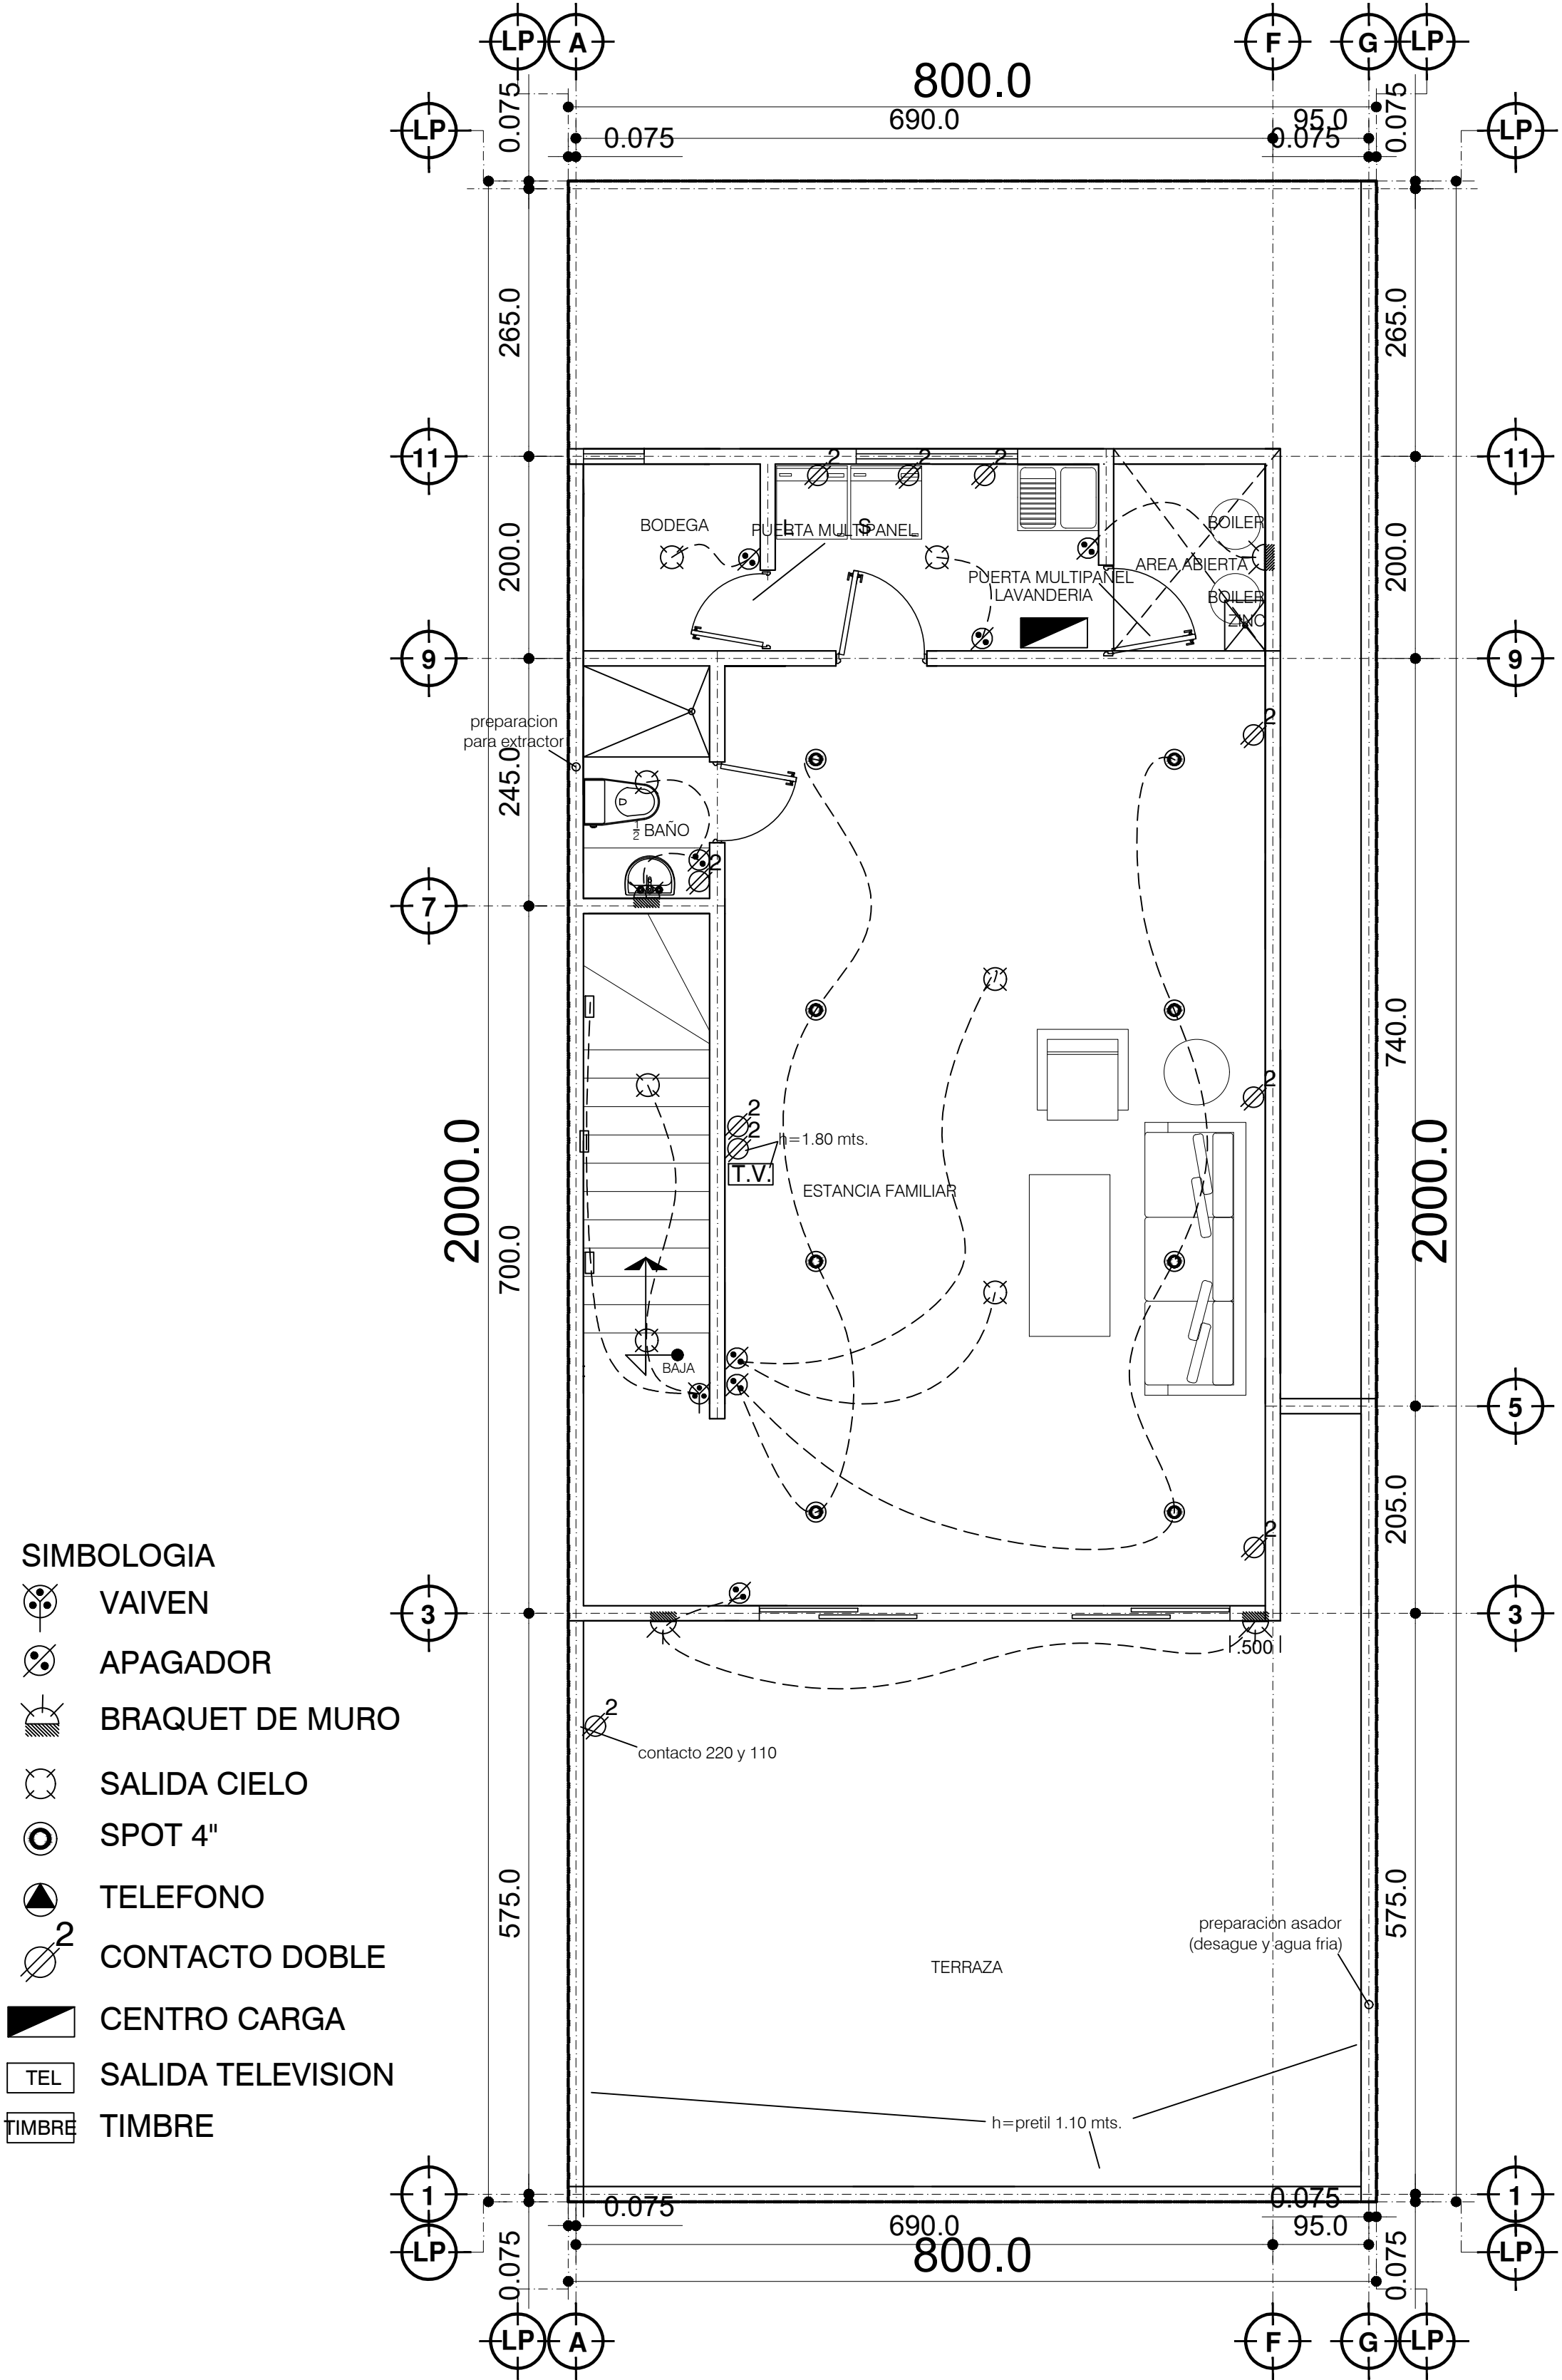

PLANTA TERRAZA
PLANO ELECTRICO

ADITIVAS		VMCASAS TIPO TERRAZA VM CASAS SR. CECILIO Z. ESPARZA	
ALTURA 3mts. ENTRE LOSA 2 PUERTAS SEMI-SOLIDAS LADRILLO EN MURO PRETIL EN LOSA AZOTEA VENTANAL HACIA TERRAZA 1 PLACA GRANITO NEGRO SAN GABRIEL		LOTE: 06 MANZANA - 129 Arq. LUIS GARCIA CONSTRUCCION: 338.22M2 TERRENO: 160.00 M2 RICHARD E. BYRD #144	
FIRMADAS POR CONFIRMAR			