


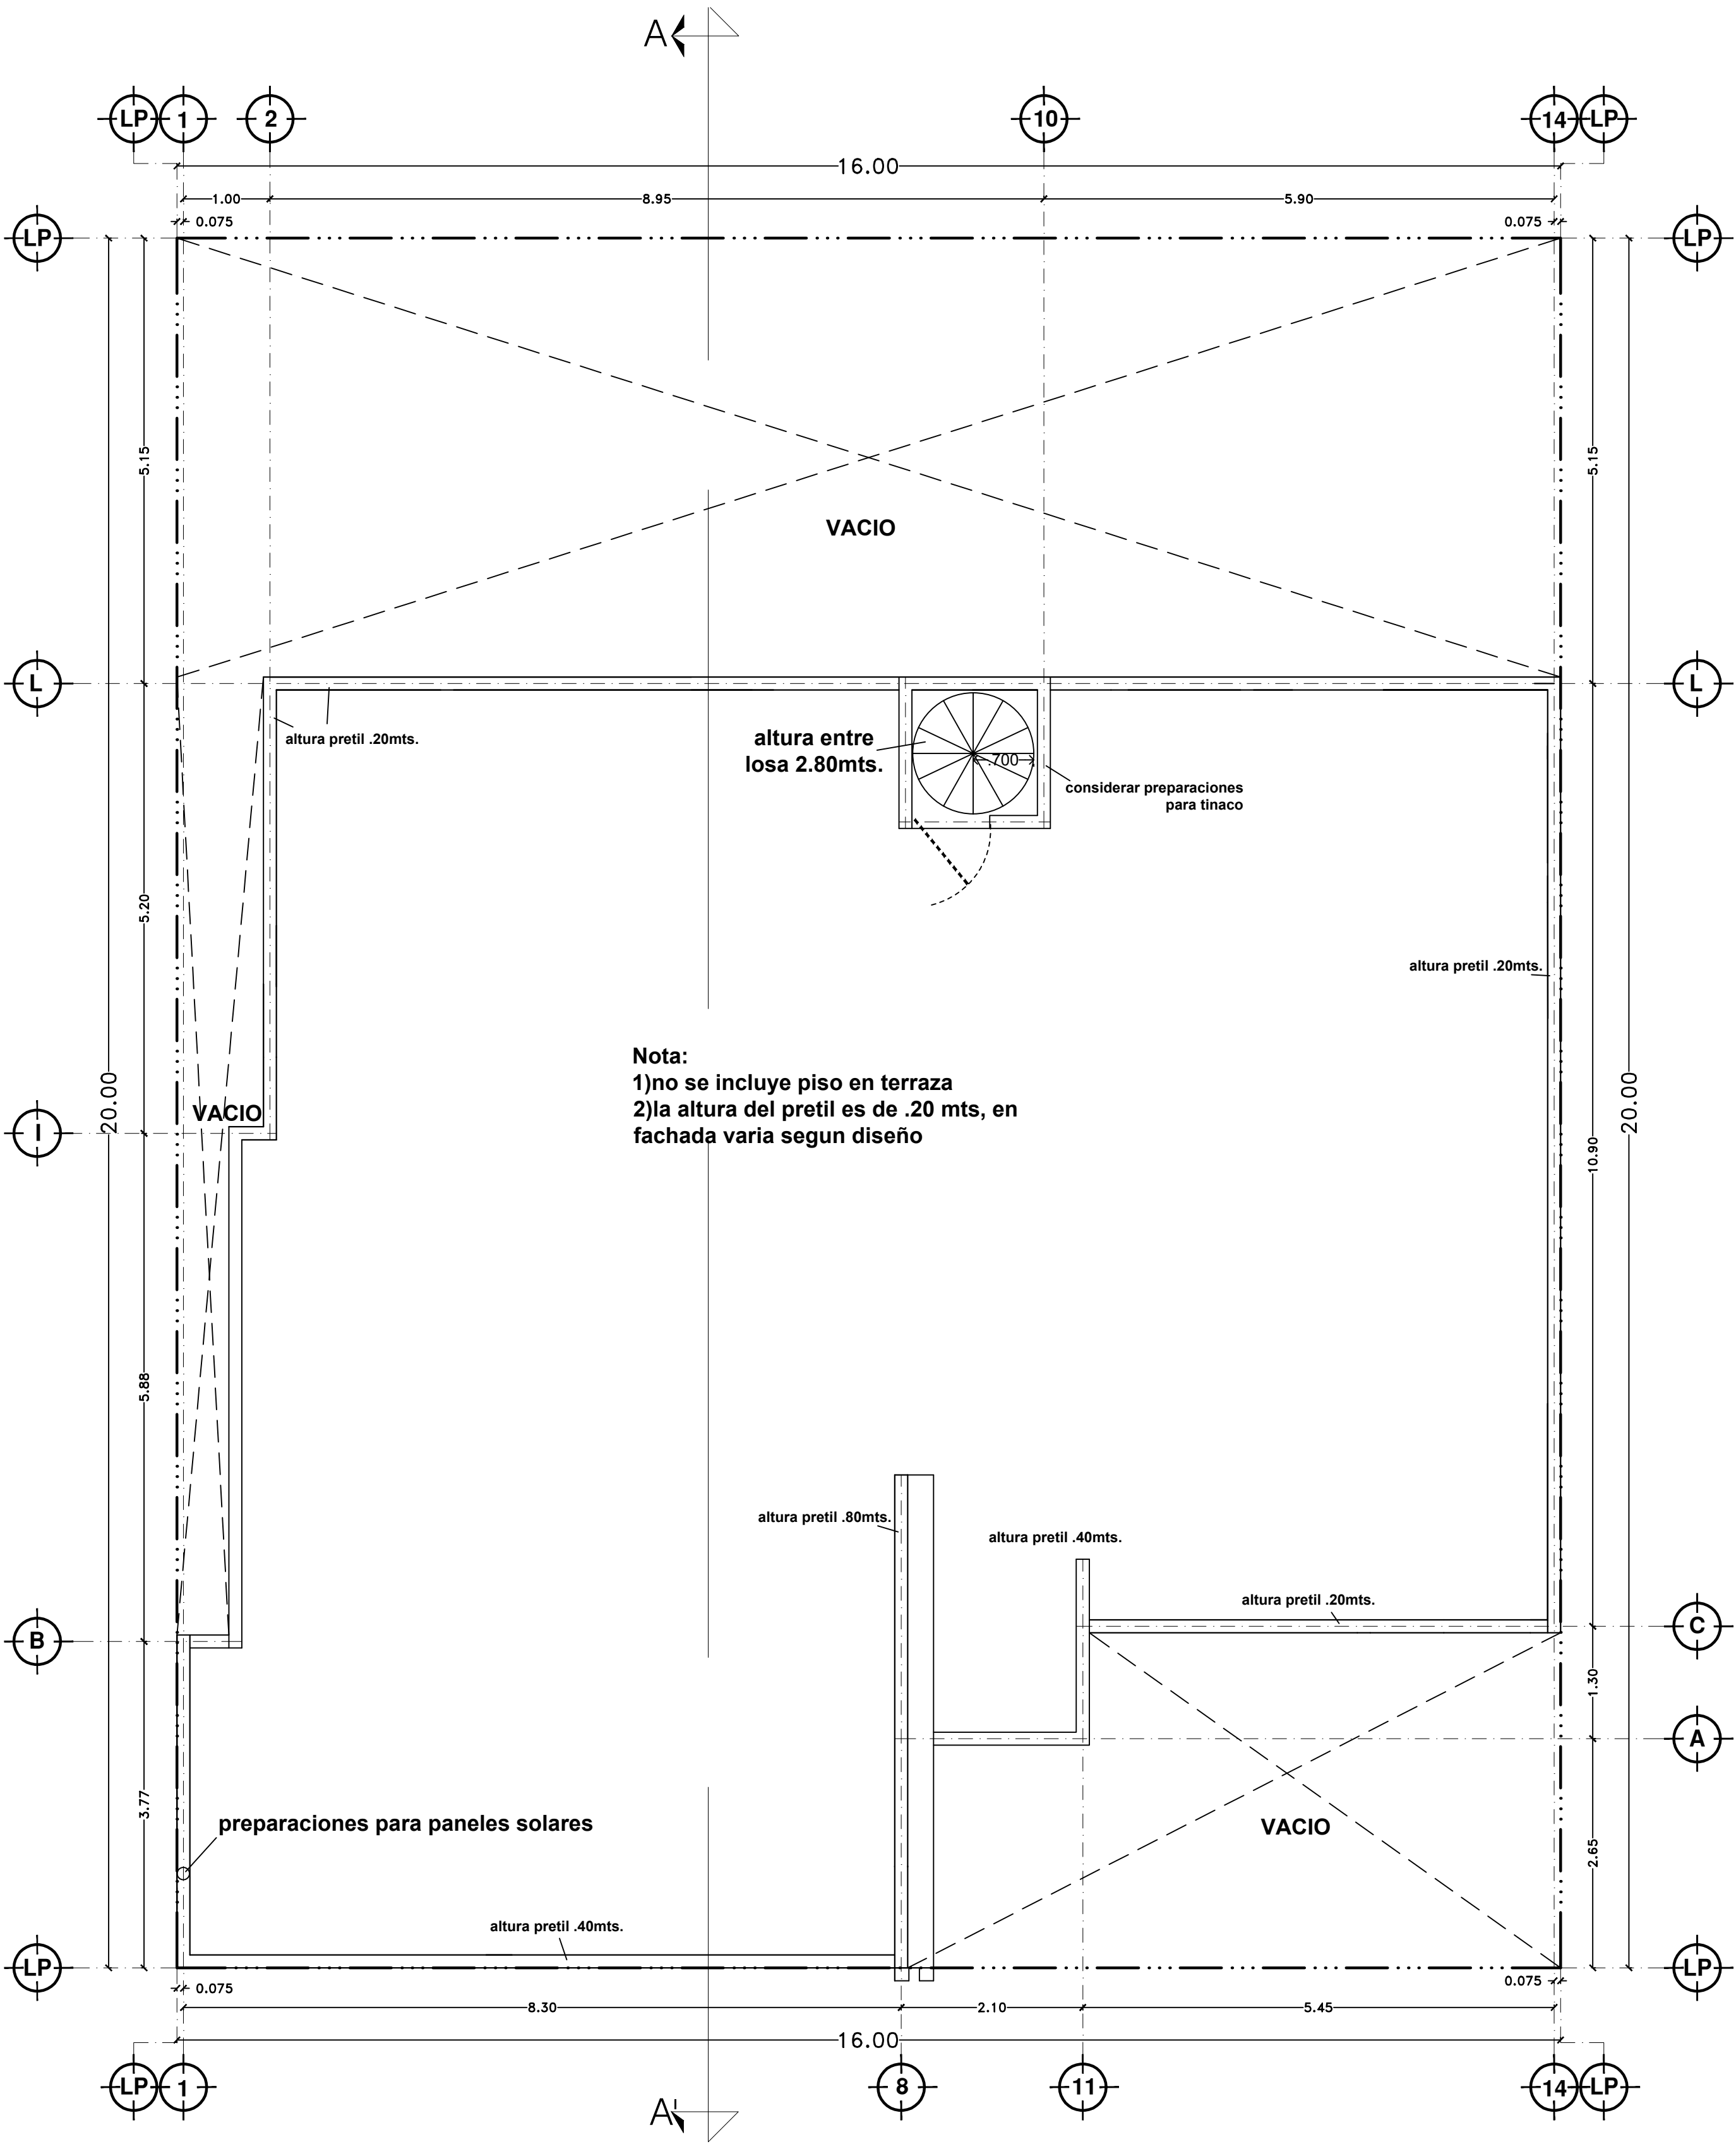

AZOTEA
3.06 m2

ADITIVAS FIRMADAS 1.-	VM CASAS	
	TIPO SOTANO	
	http://www.vmcasas.mx/aviso-de-privacidad/	
	JOSE DE JESUS ALDAY MACIAS	
	METROS DE CONSTRUCCION: 511.91	LOTE: 51 Y 52
	METROS DE TERRENO: 145 y 147	MANZANA: 129
	CALLE Y No. OFICIAL: BOSQUE DE CENIZOS 145 Y 147	ARQUITECTO: LUIS GARCIA